


STADT PHILIPPSBURG FESTHALLE

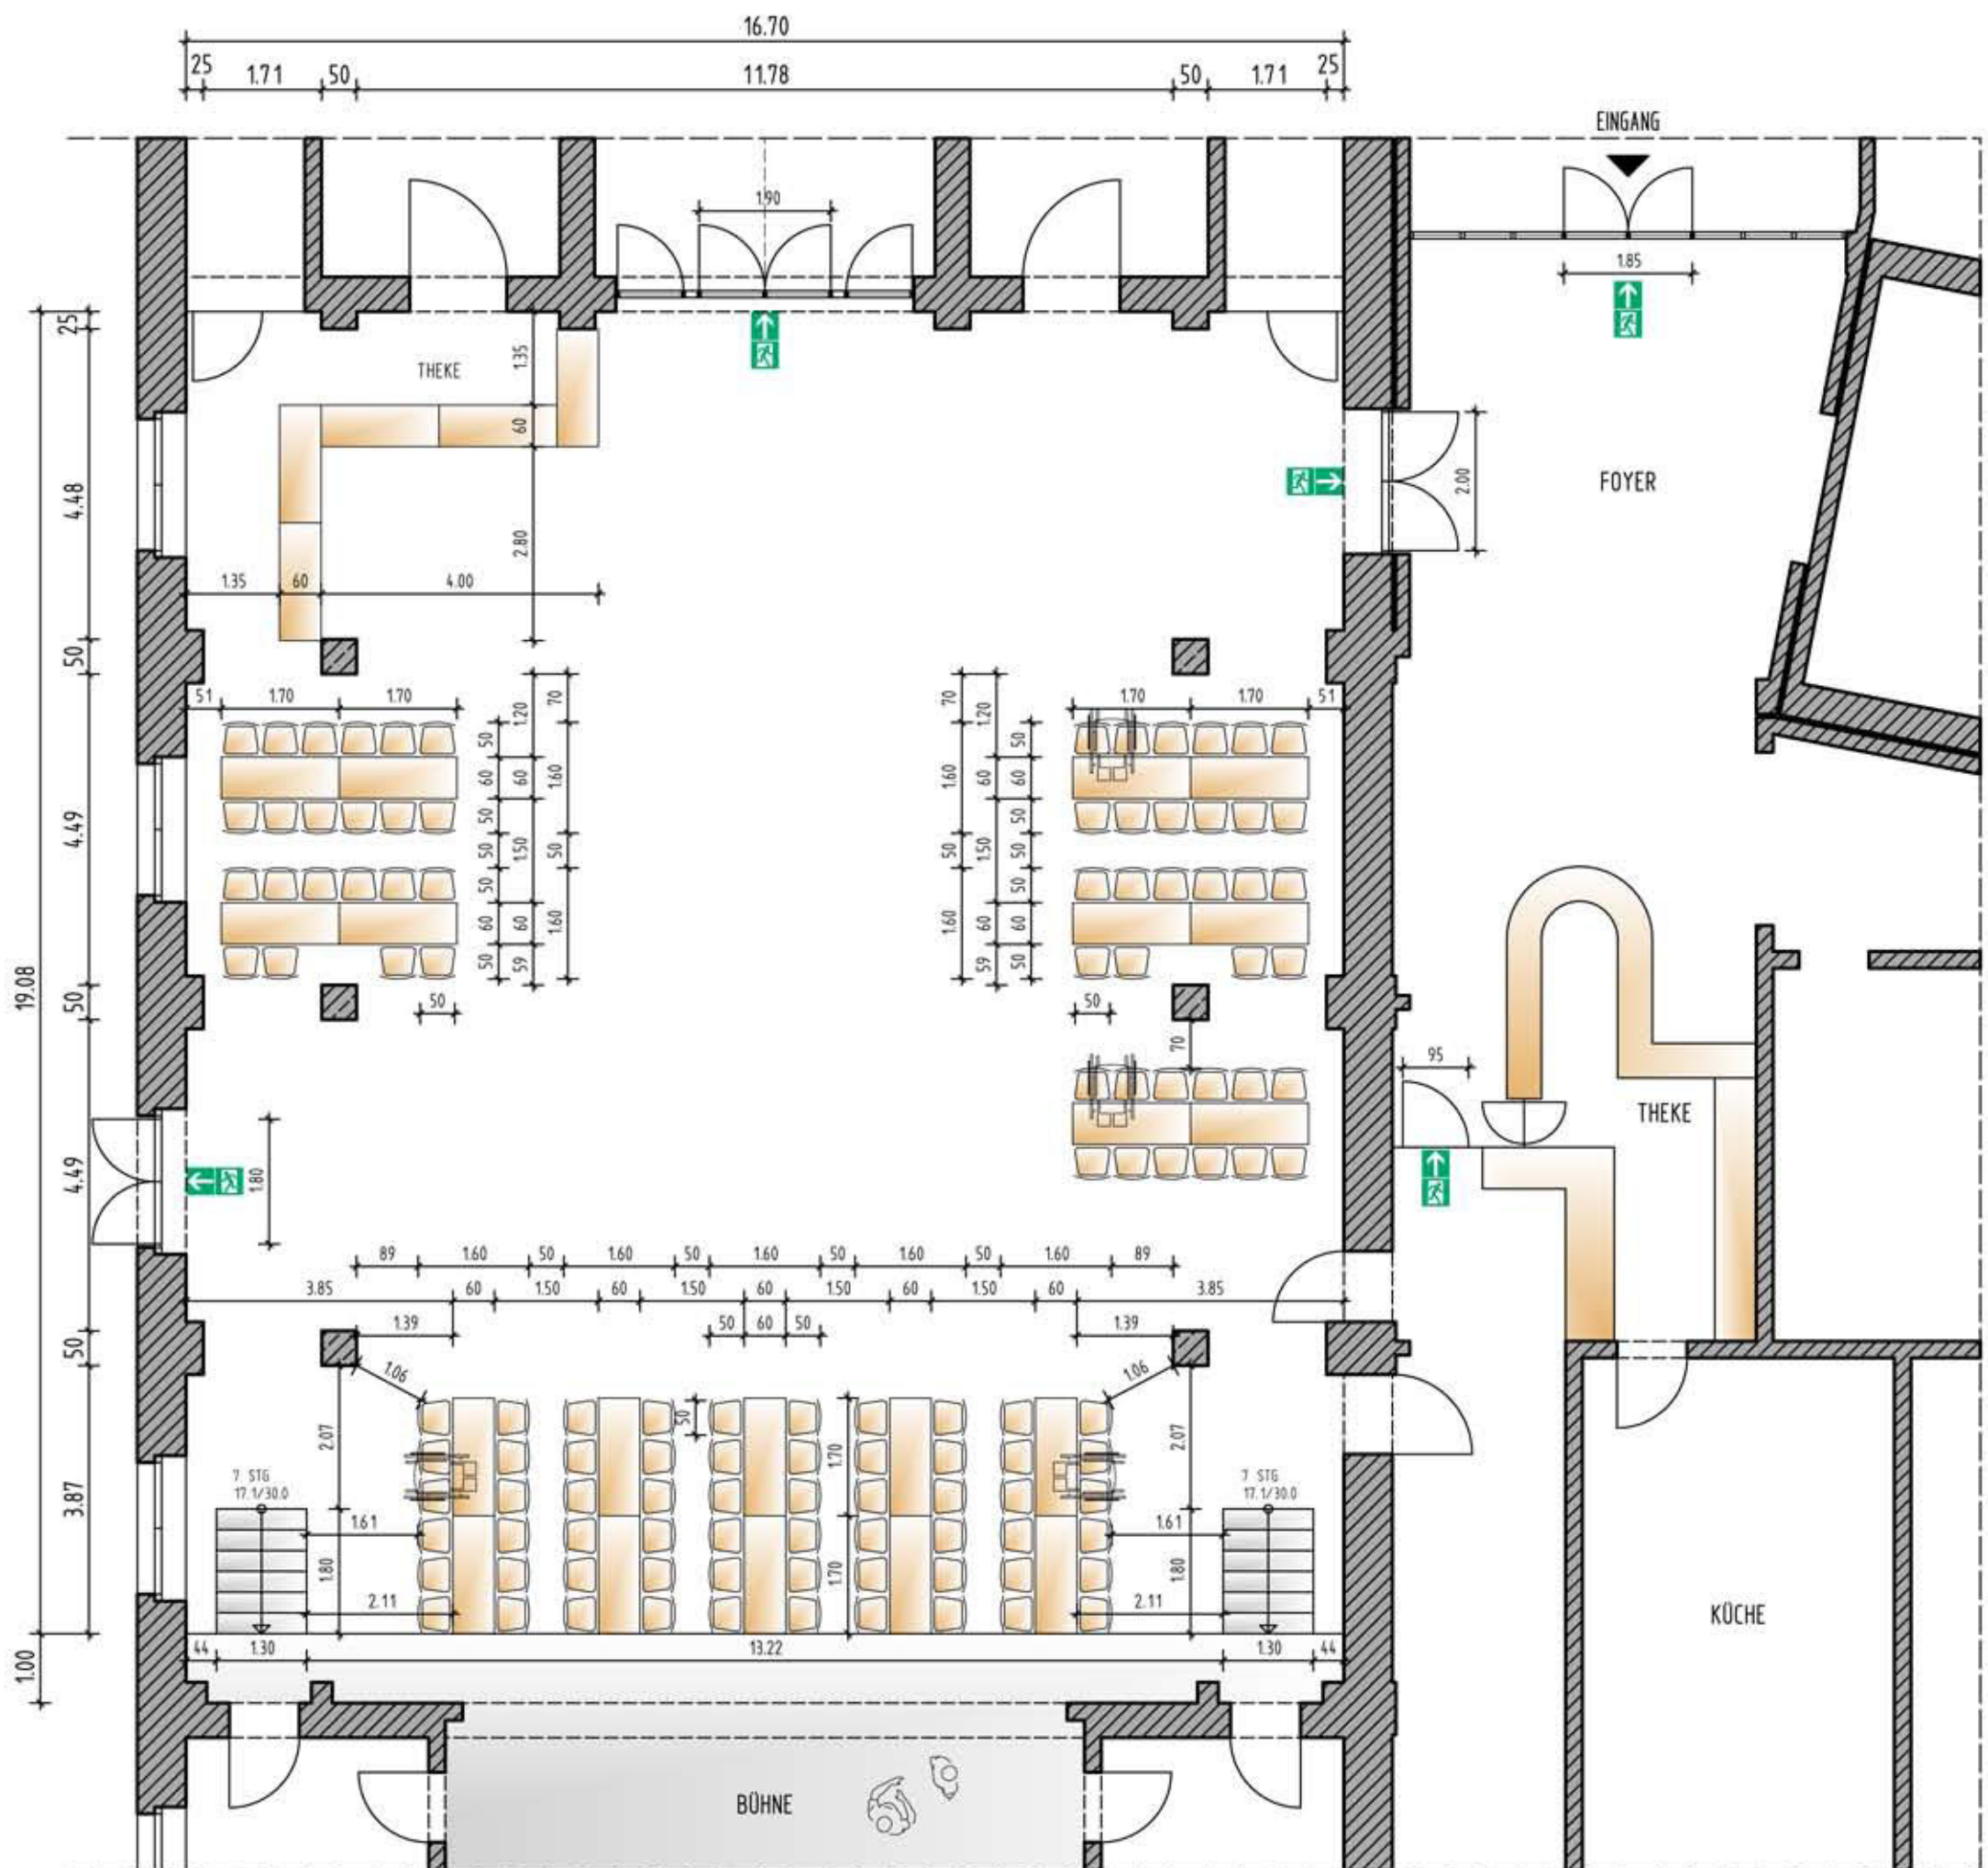


GRUNDRISS M 1:100 V.1

(Maße ohne Gewähr)

25 Tische, 170x60cm
116 Stühle

(bei Bedarf entfallen je Rollstuhl 2 Stühle)

STADT PHILIPPSBURG FESTHALLE

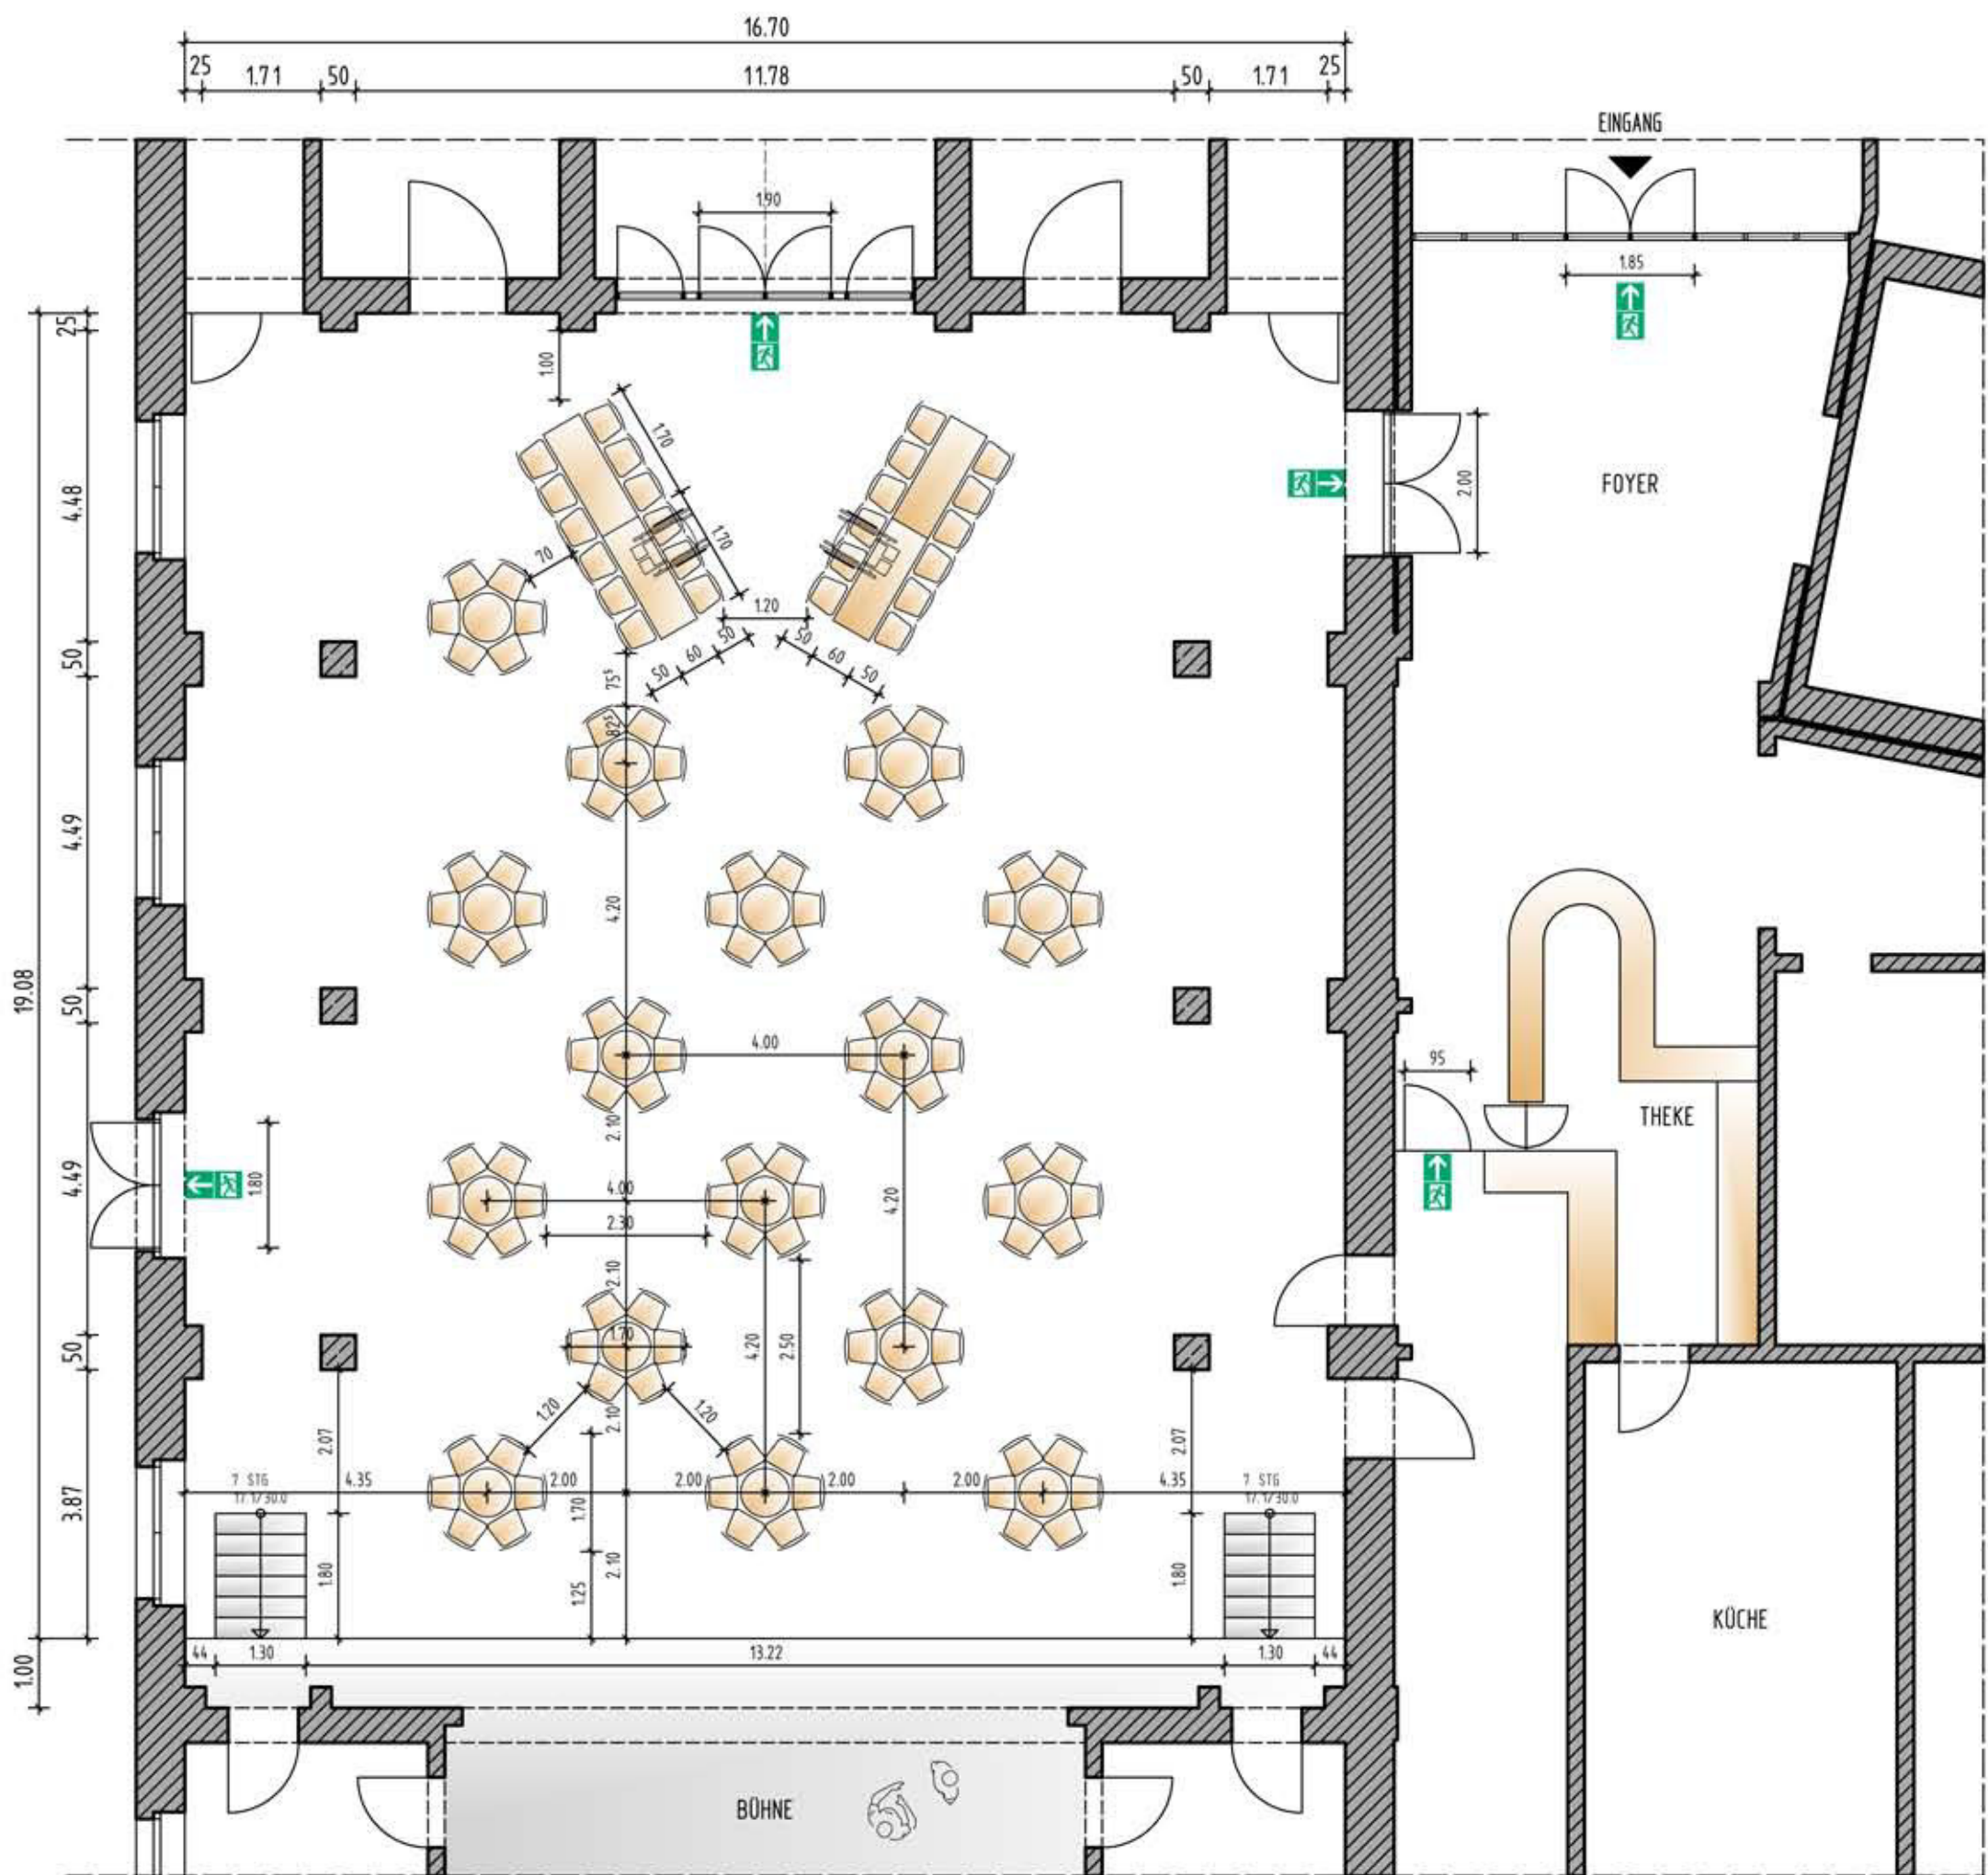


GRUNDRISS M 1:100 V.2

(Maße ohne Gewähr)

4 Tische, 170x60cm
 16 Tische, ϕ 70cm
 120 Stühle
 (bei Bedarf entfallen je Rollstuhl 2 Stühle)

STADT PHILIPPSBURG FESTHALLE

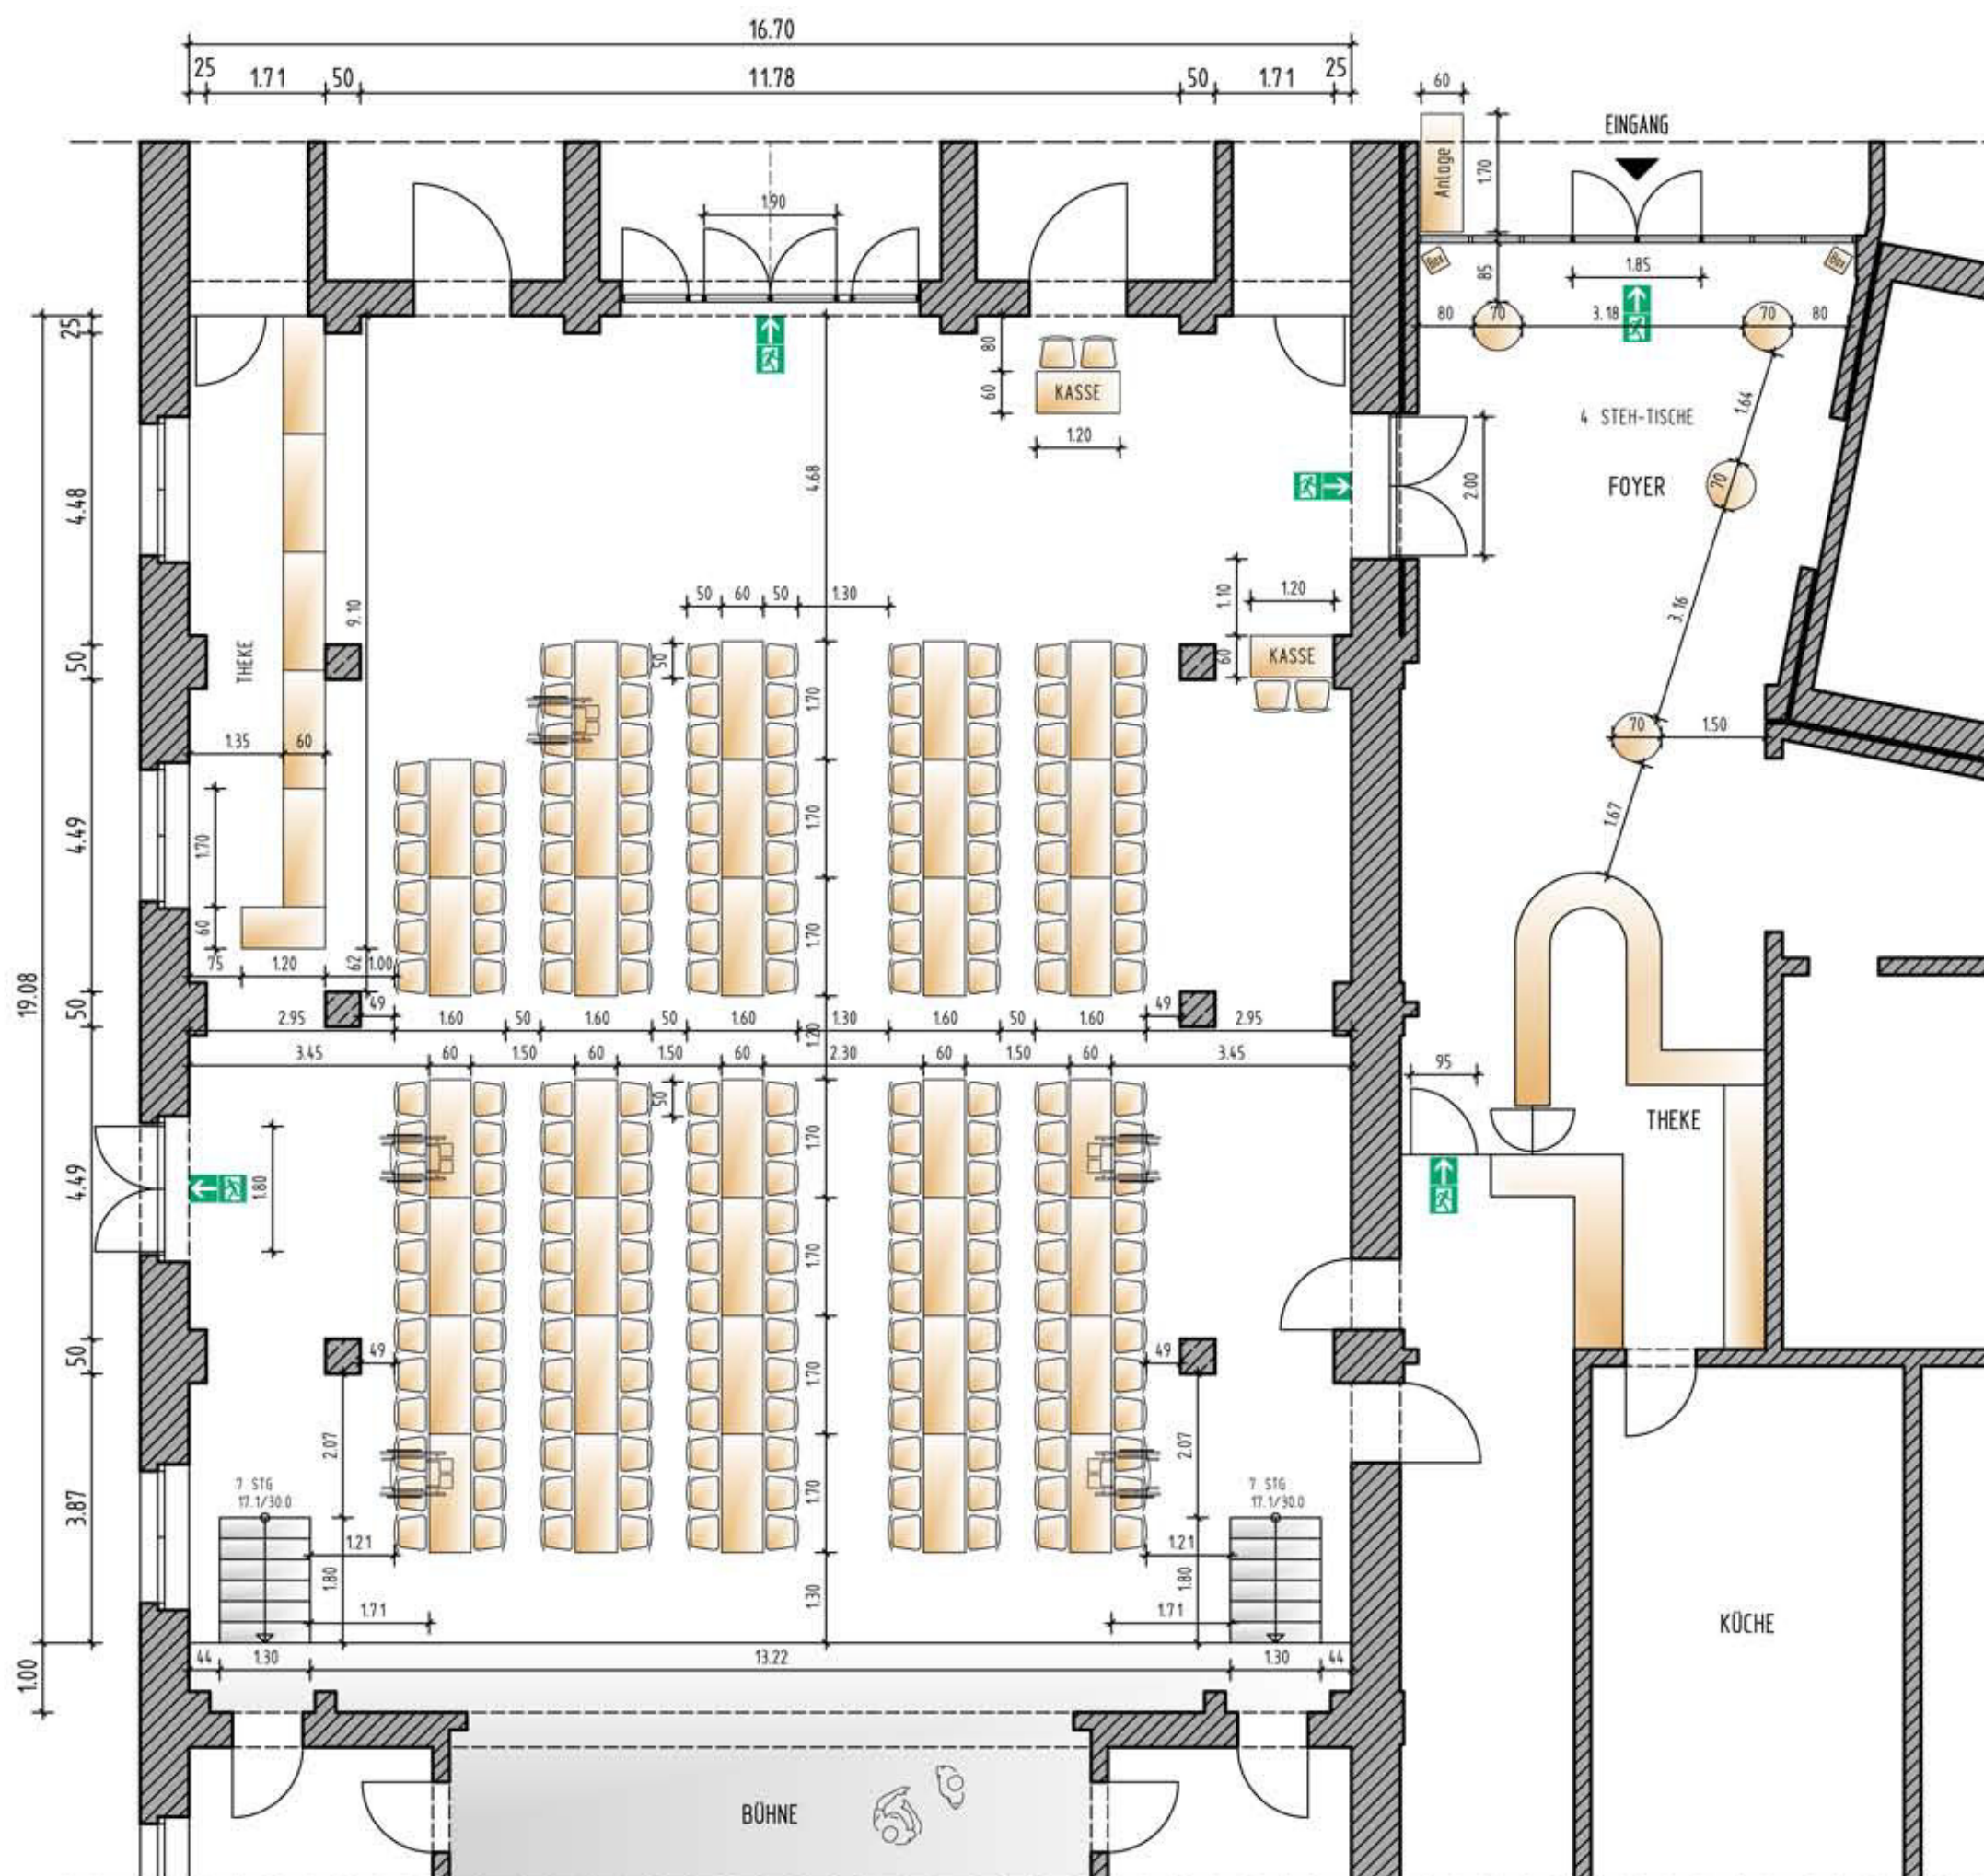


GRUNDRISS M 1:100 V.3

(Maße ohne Gewähr)

40 Tische, 170x60cm
 3 Tische, 120x60cm
 208 Stühle
 (bei Bedarf entfallen je Rollstuhl 2 Stühle)

STADT PHILIPPSBURG FESTHALLE

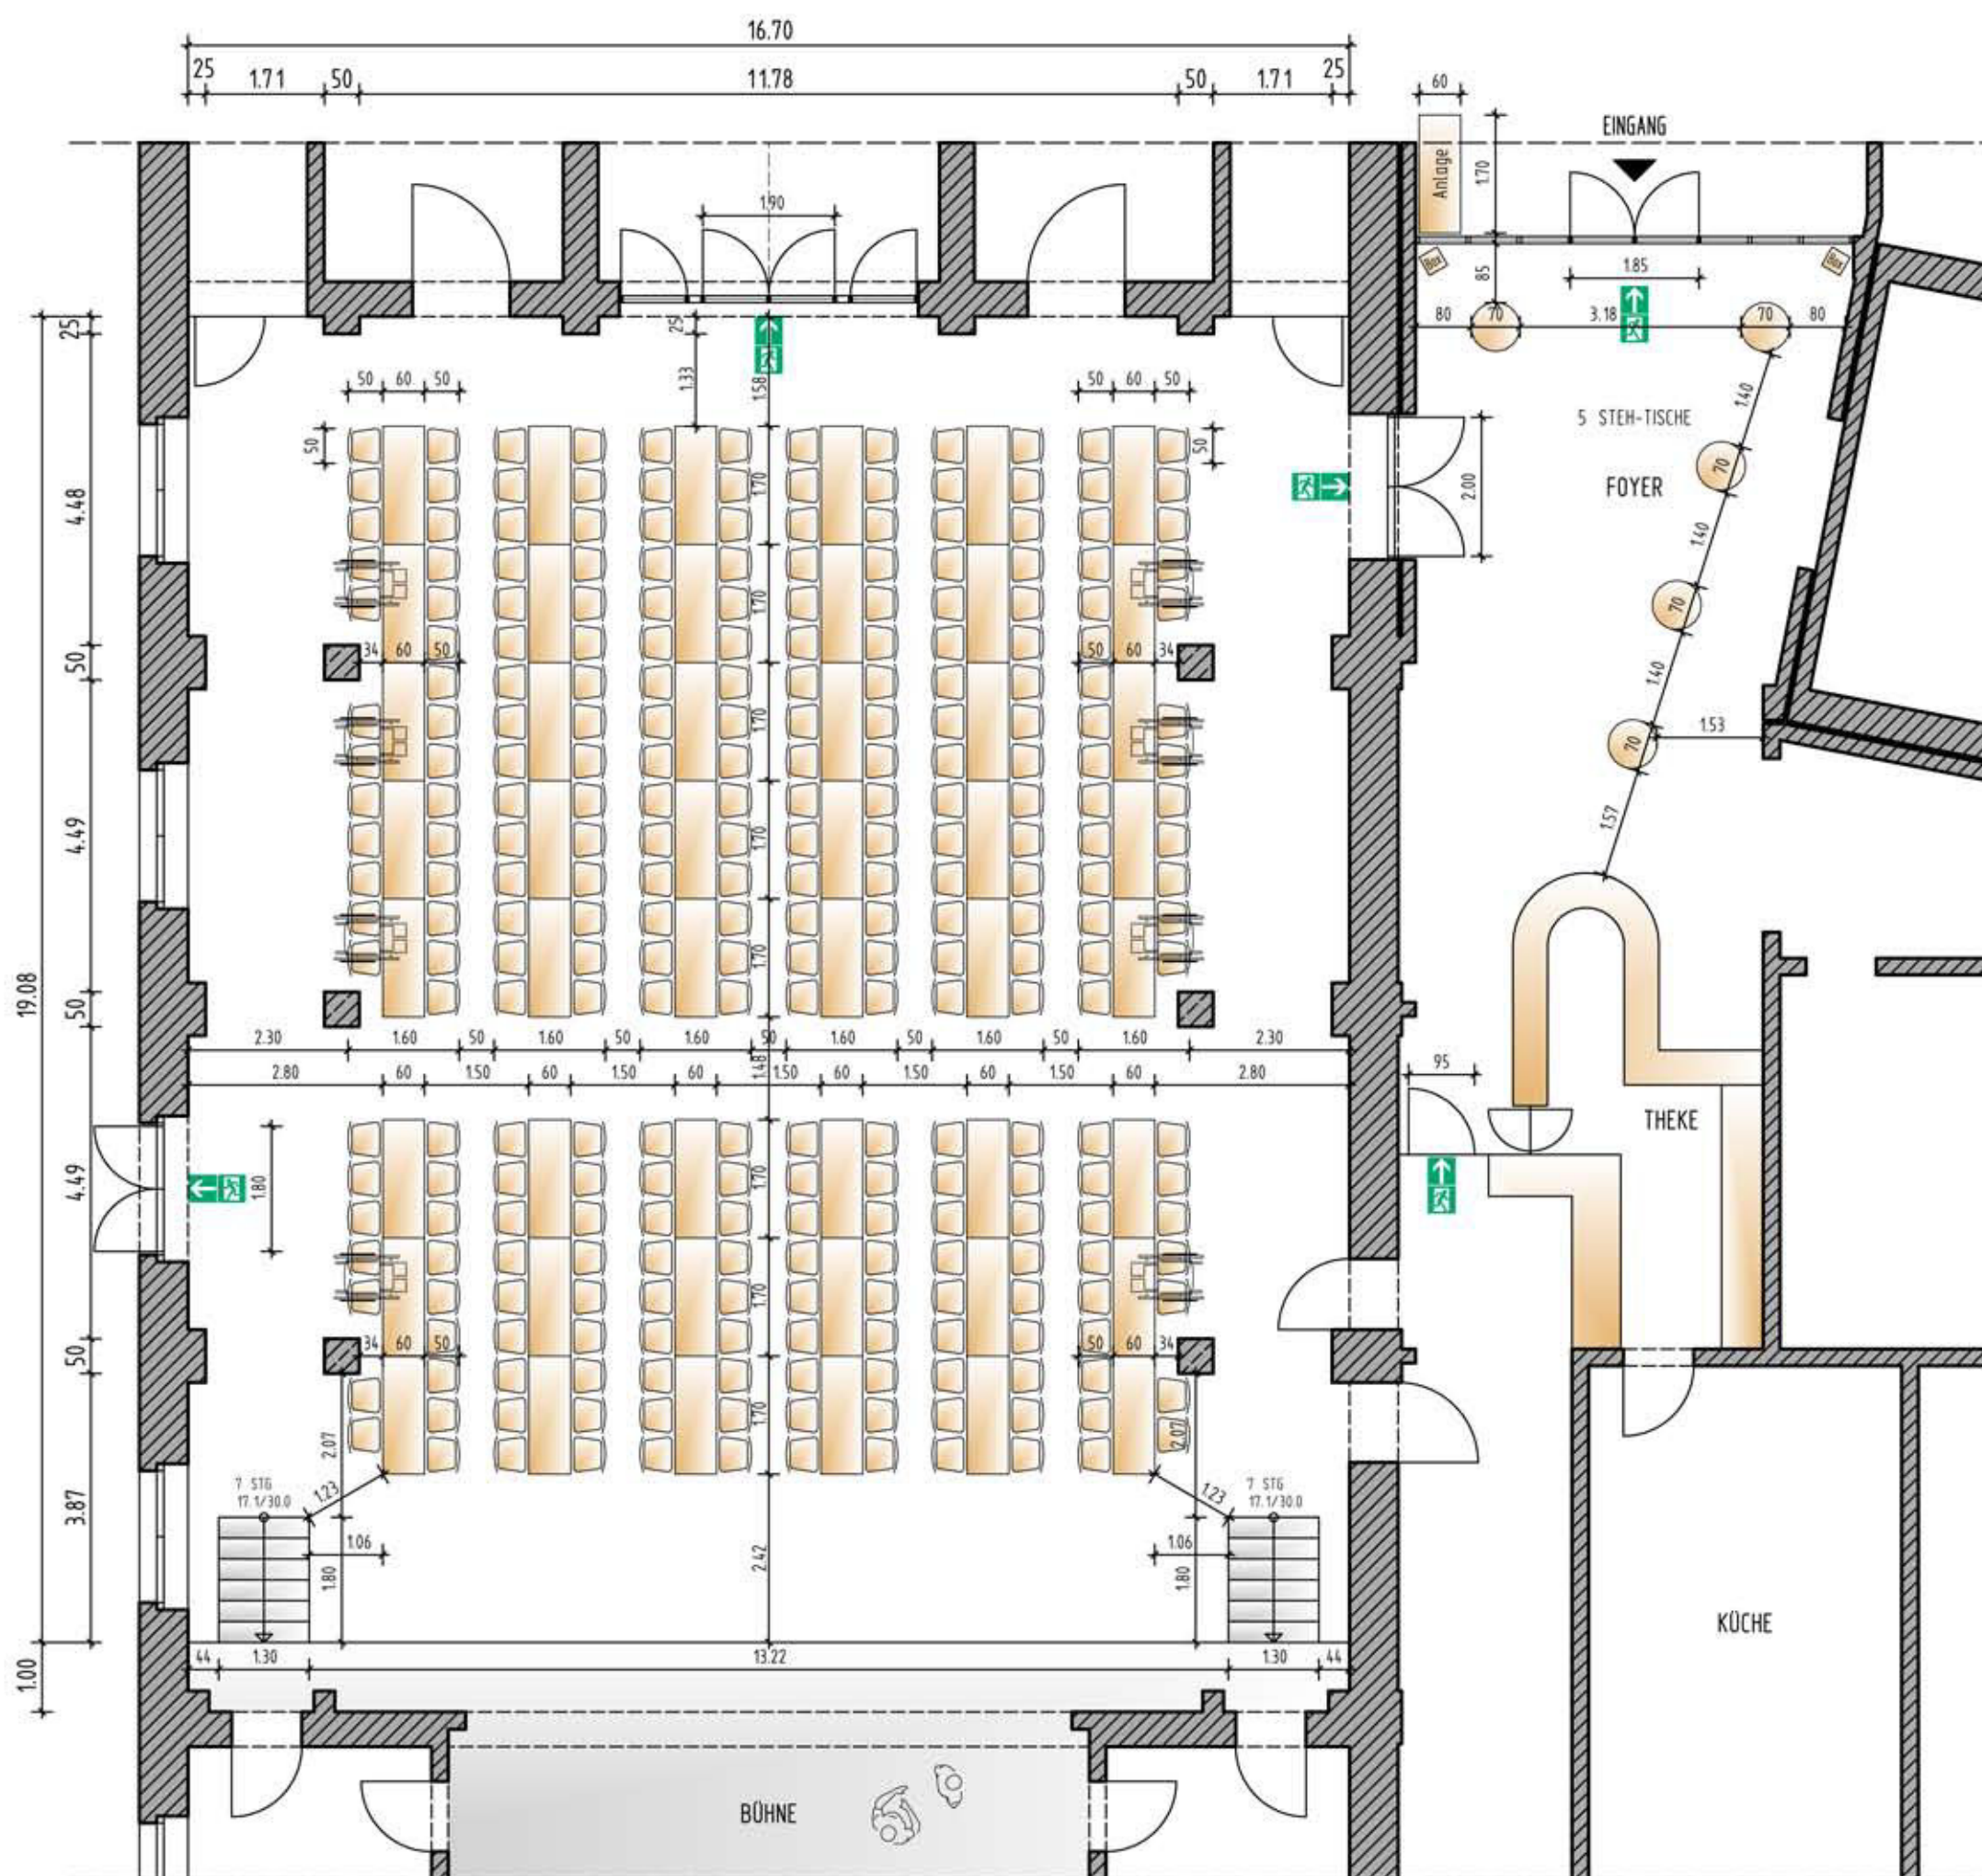


GRUNDRISS M 1:100 V.4

(Maße ohne Gewähr)

48 Tische, 170x60cm
278 Stühle

(bei Bedarf entfallen je Rollstuhl 2 Stühle)

STADT PHILIPPSBURG FESTHALLE

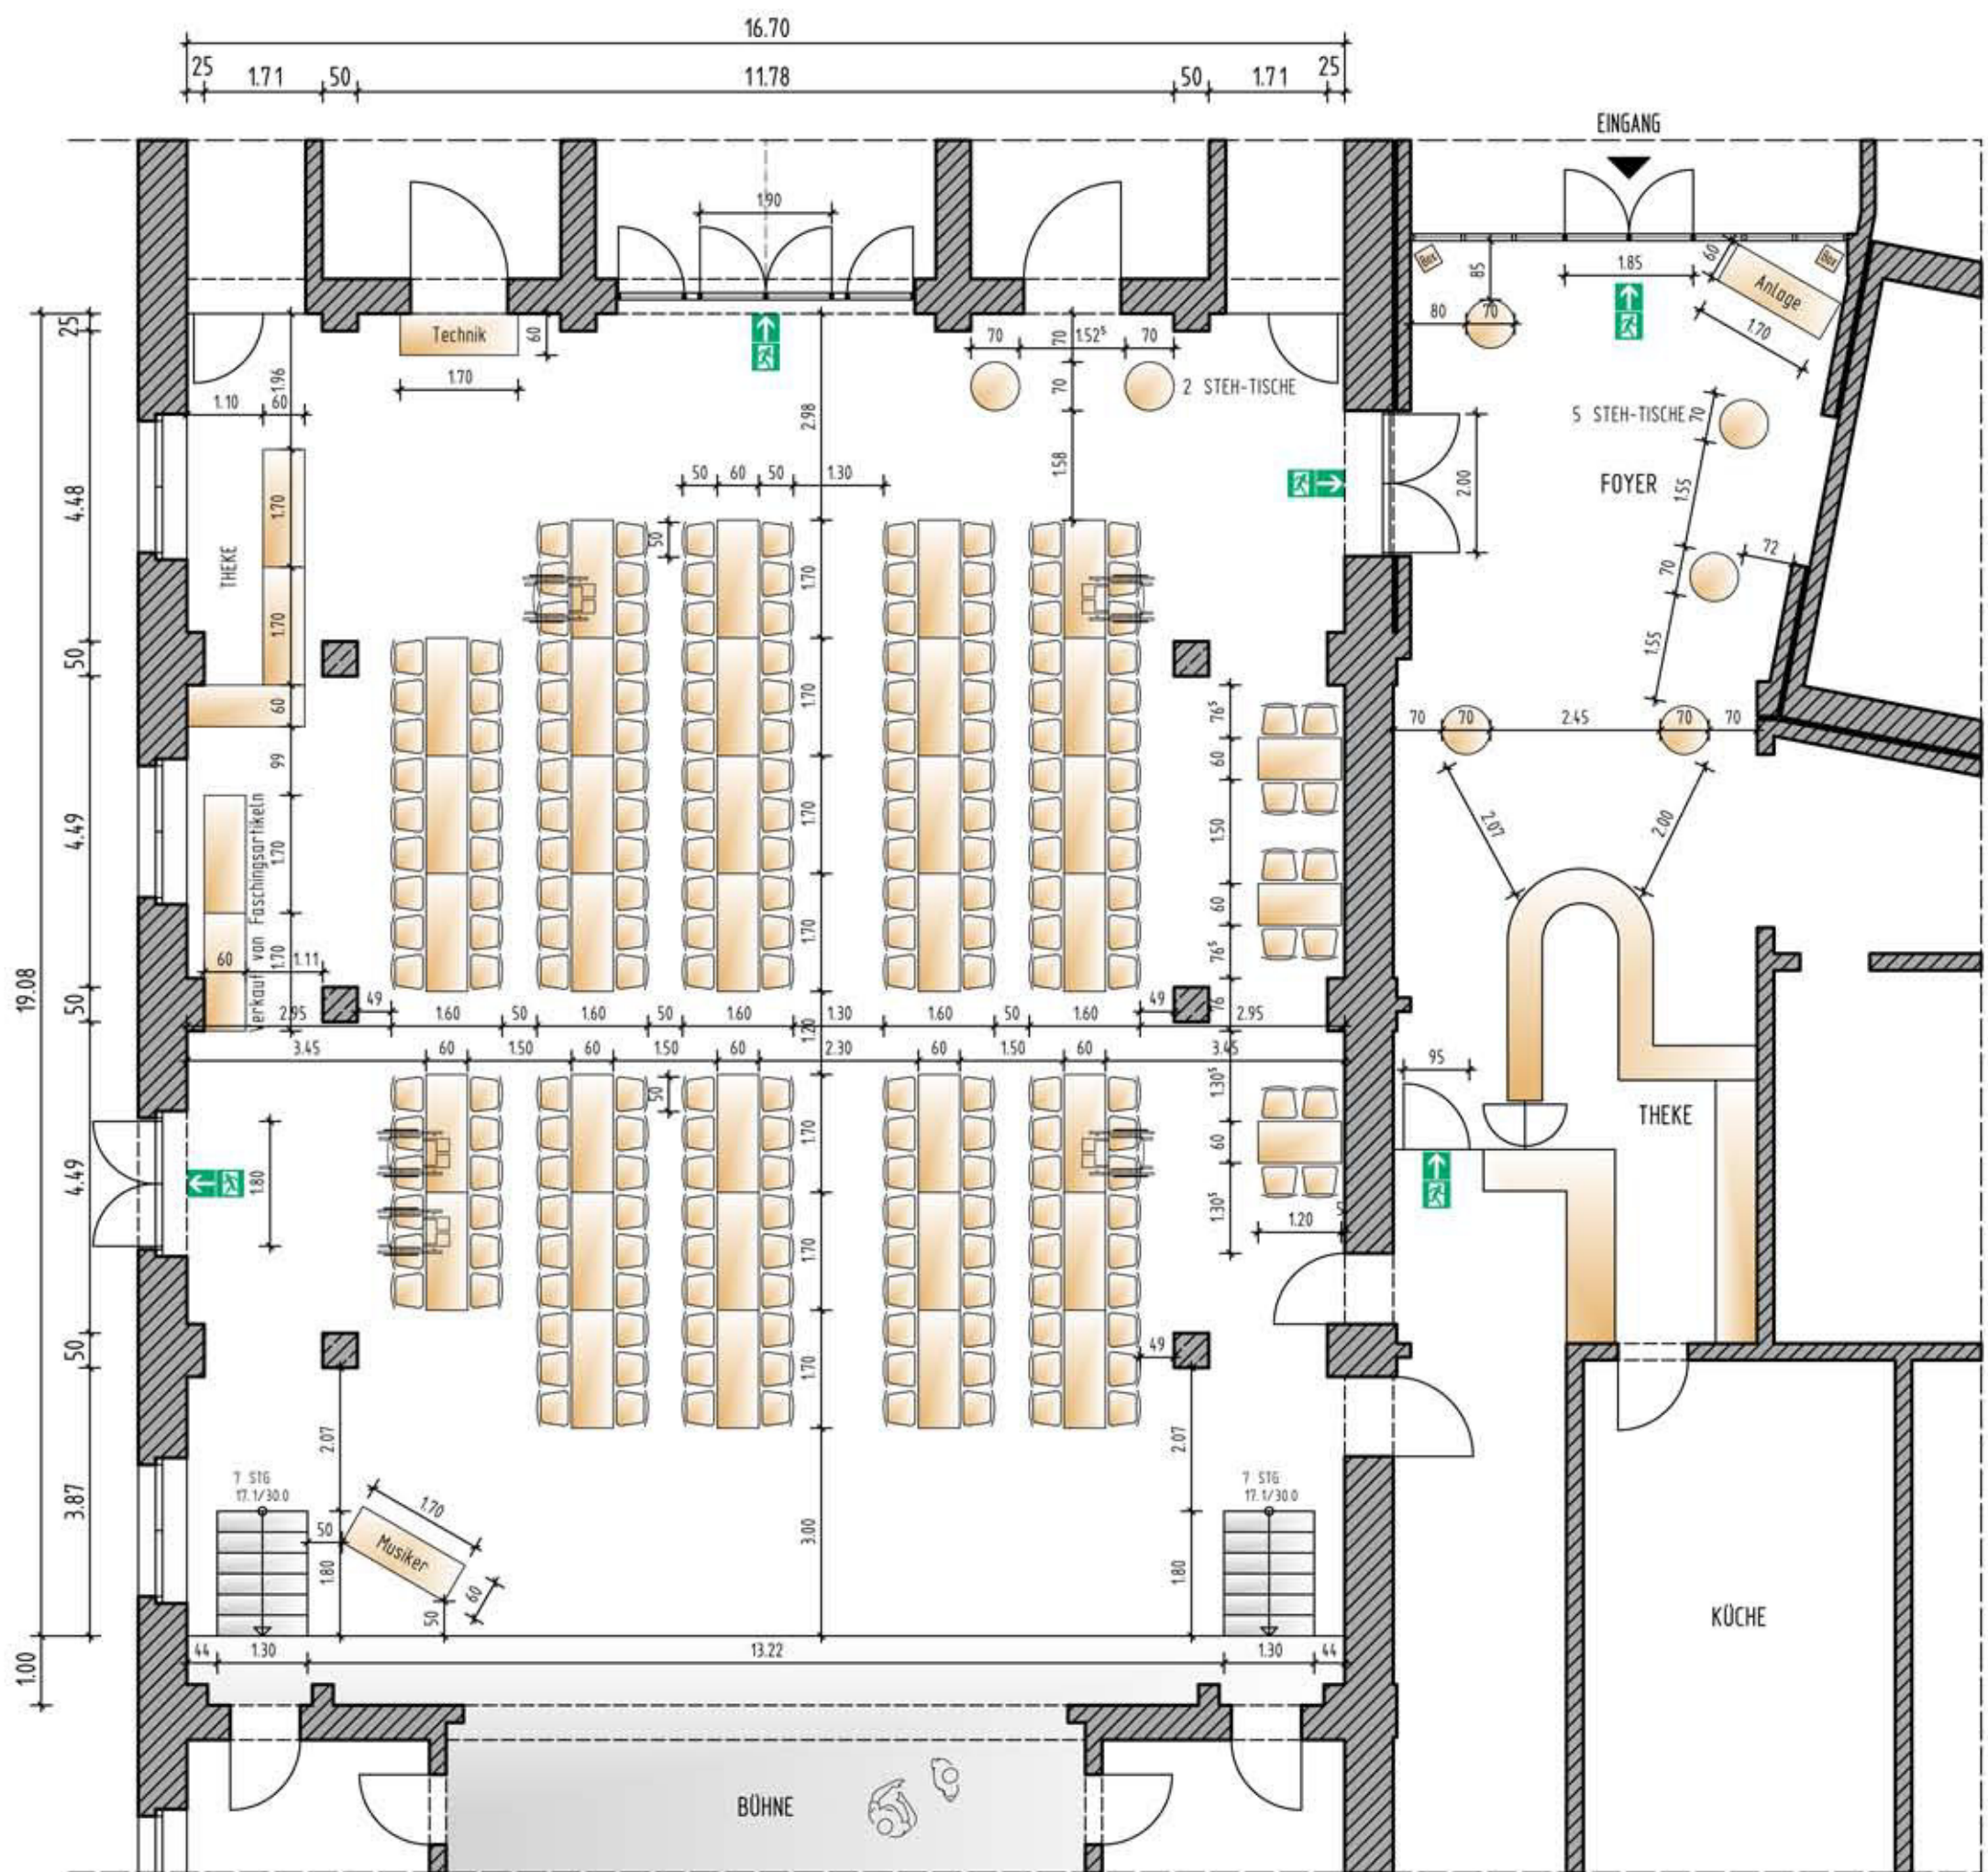


GRUNDRISS M 1:100 V.5

(Maße ohne Gewähr)

41 Tische, 170x60cm
 3 Tische, 120x60cm
 210 Stühle
 (bei Bedarf entfallen je Rollstuhl 2 Stühle)

STADT PHILIPPSBURG FESTHALLE

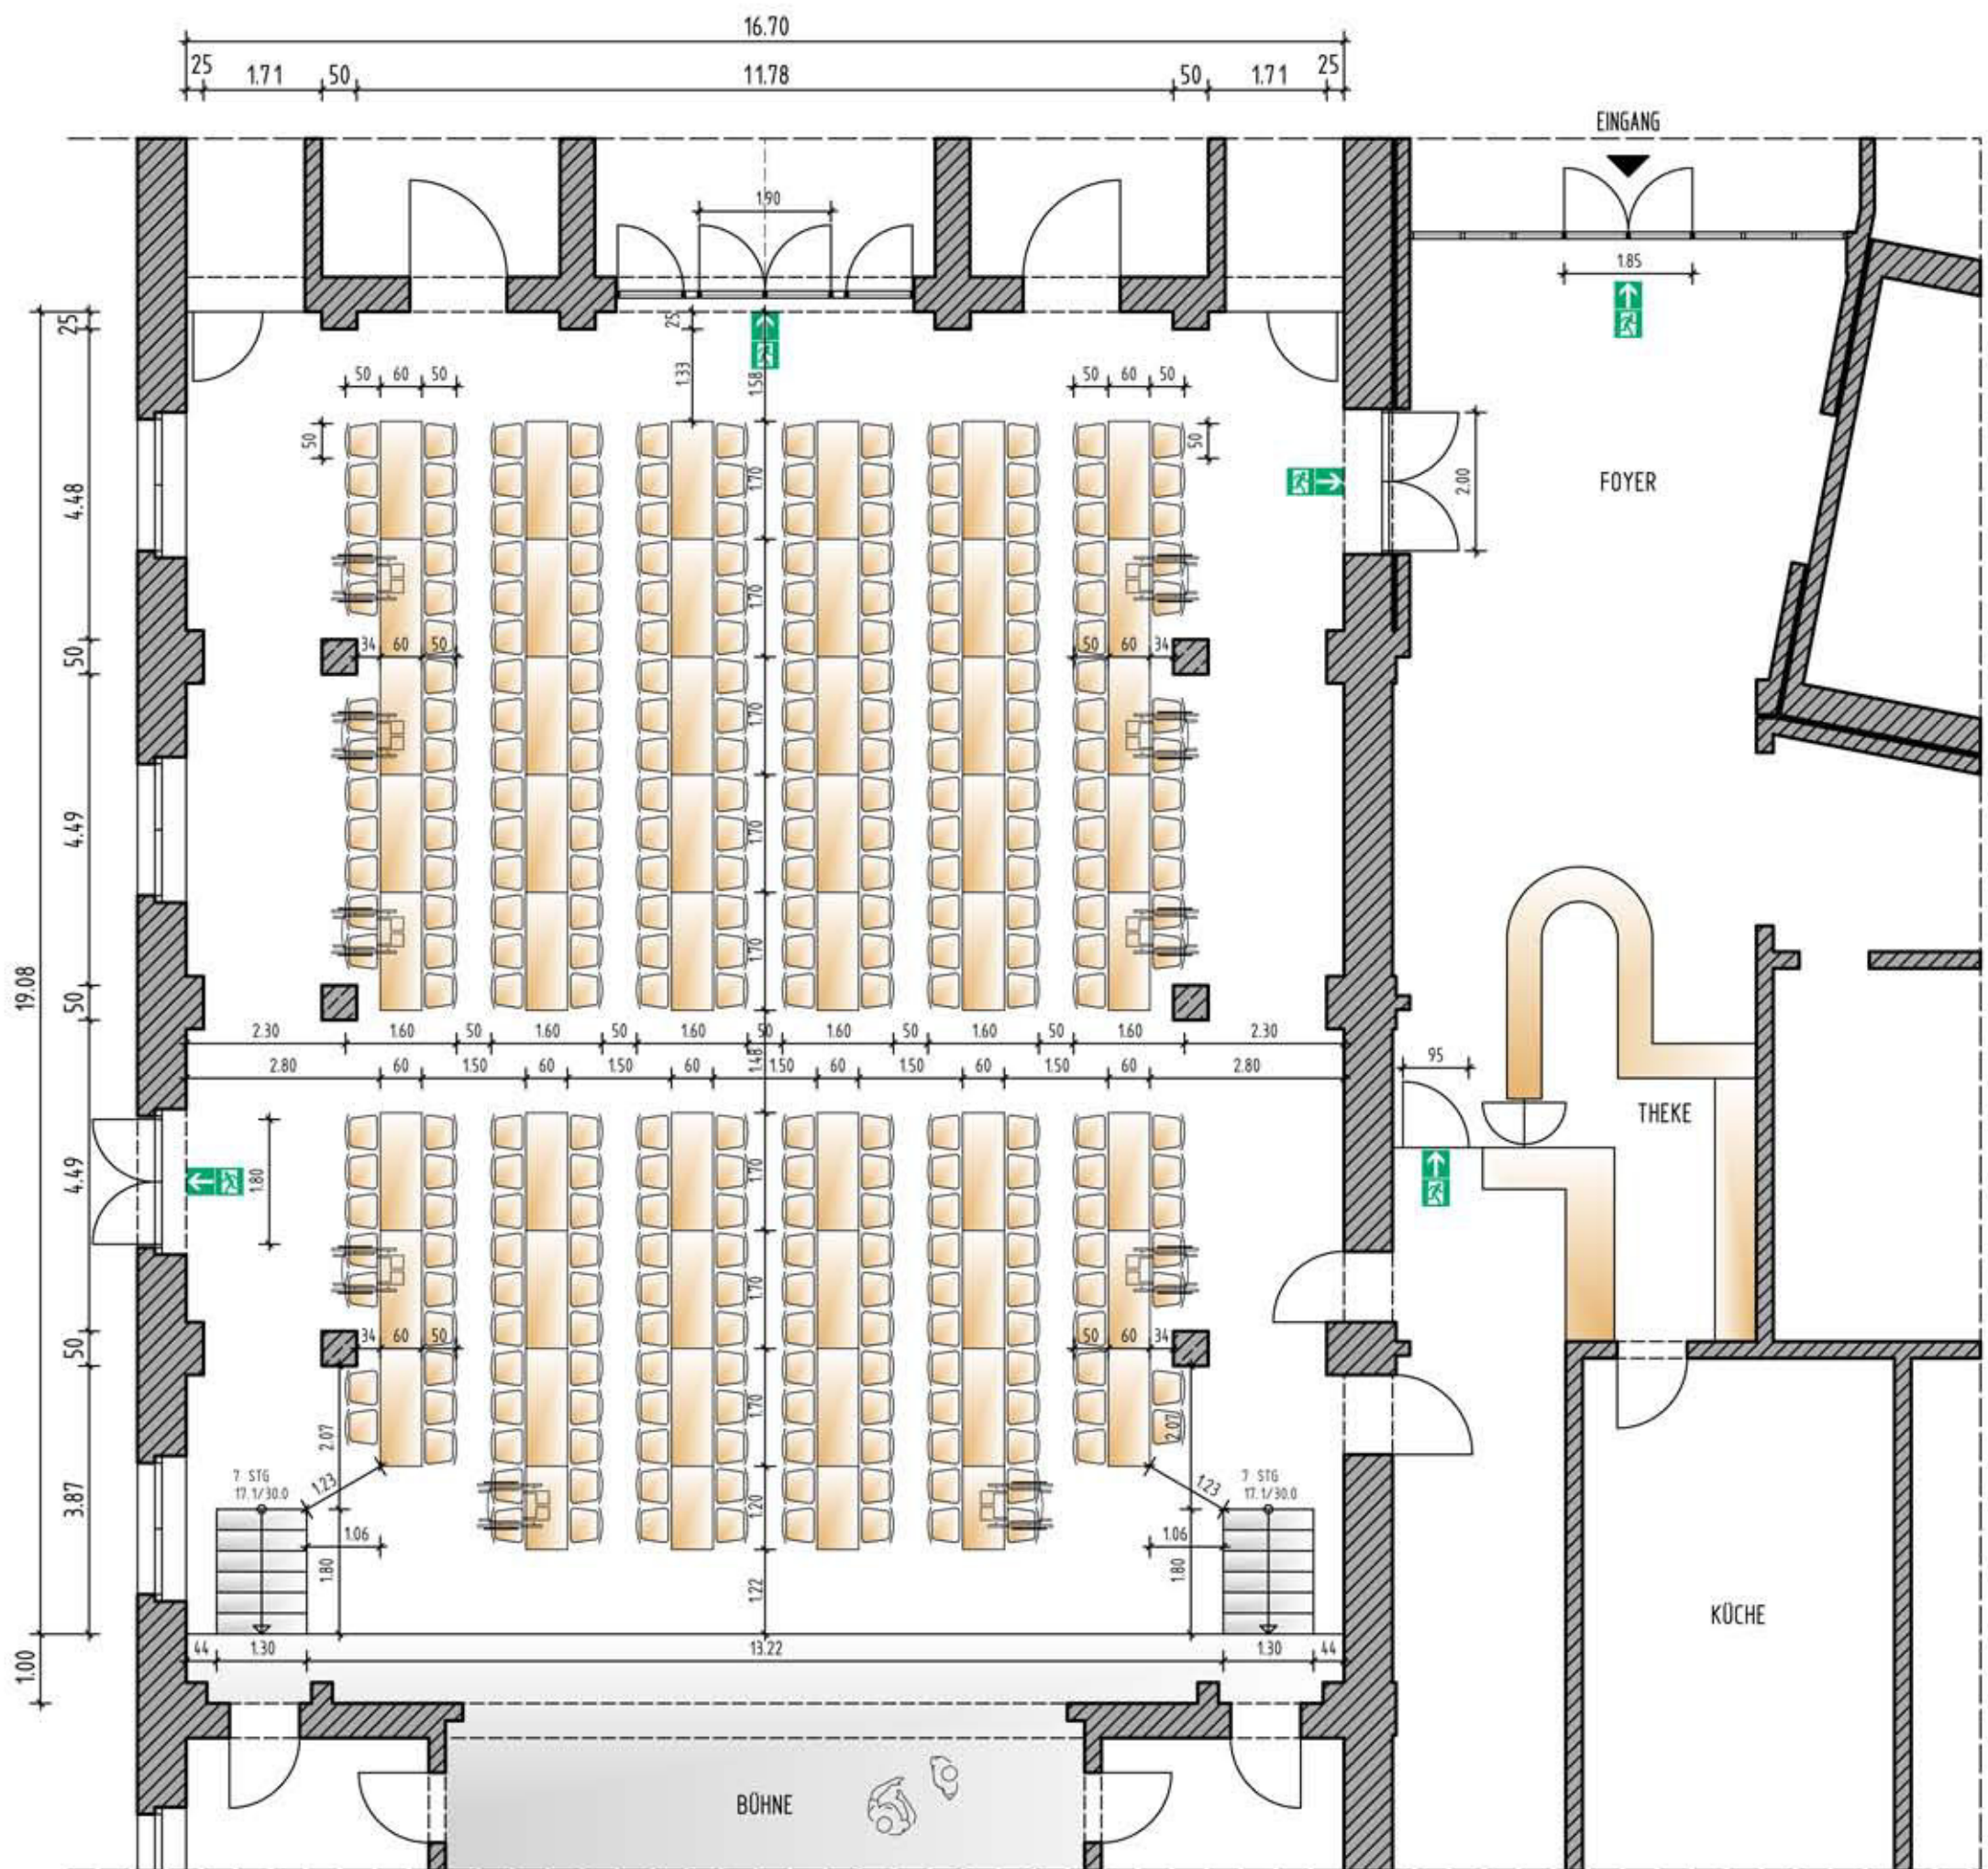


GRUNDRISS M 1:100 V.6

(Maße ohne Gewähr)

48 Tische, 170x60cm
 4 Tische, 120x60cm
 294 Stühle
 (bei Bedarf entfallen je Rollstuhl 2 Stühle)

STADT PHILIPPSBURG FESTHALLE

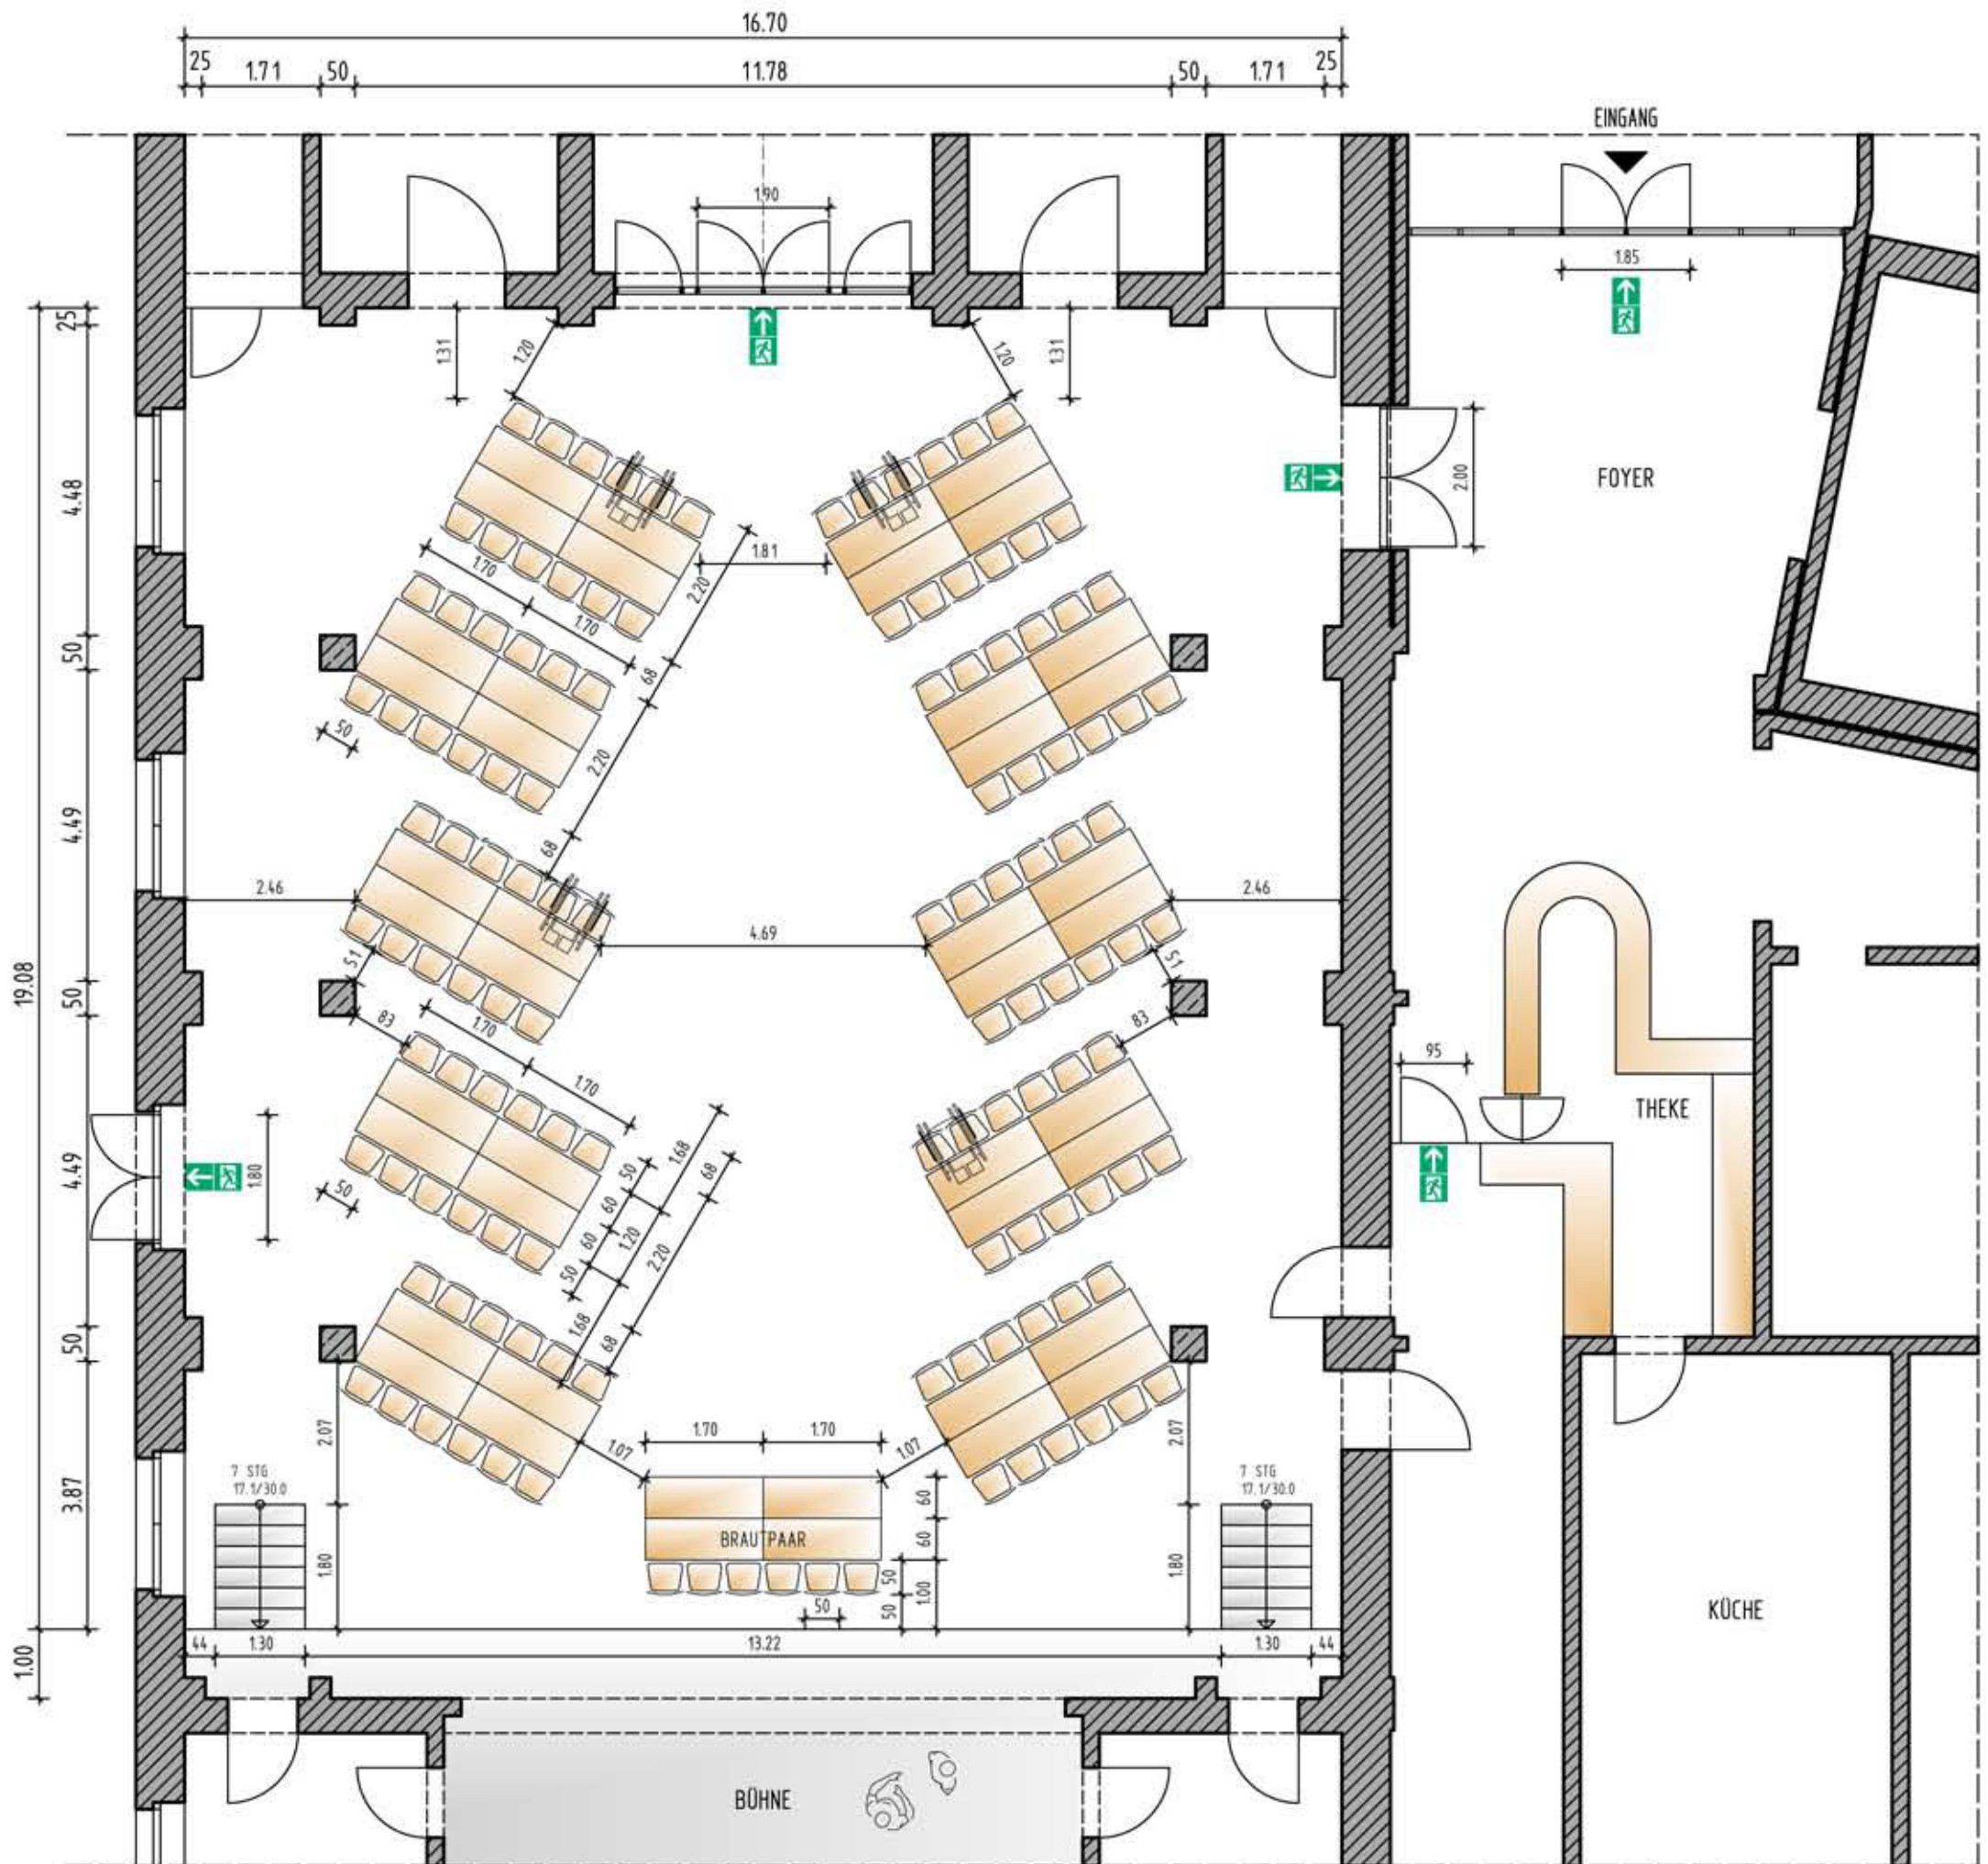


GRUNDRISS M 1:100 V.7

(Maße ohne Gewähr)

44 Tische, 170x60cm
126 Stühle

(bei Bedarf entfallen je Rollstuhl 2 Stühle)

STADT PHILIPPSBURG
FESTHALLE

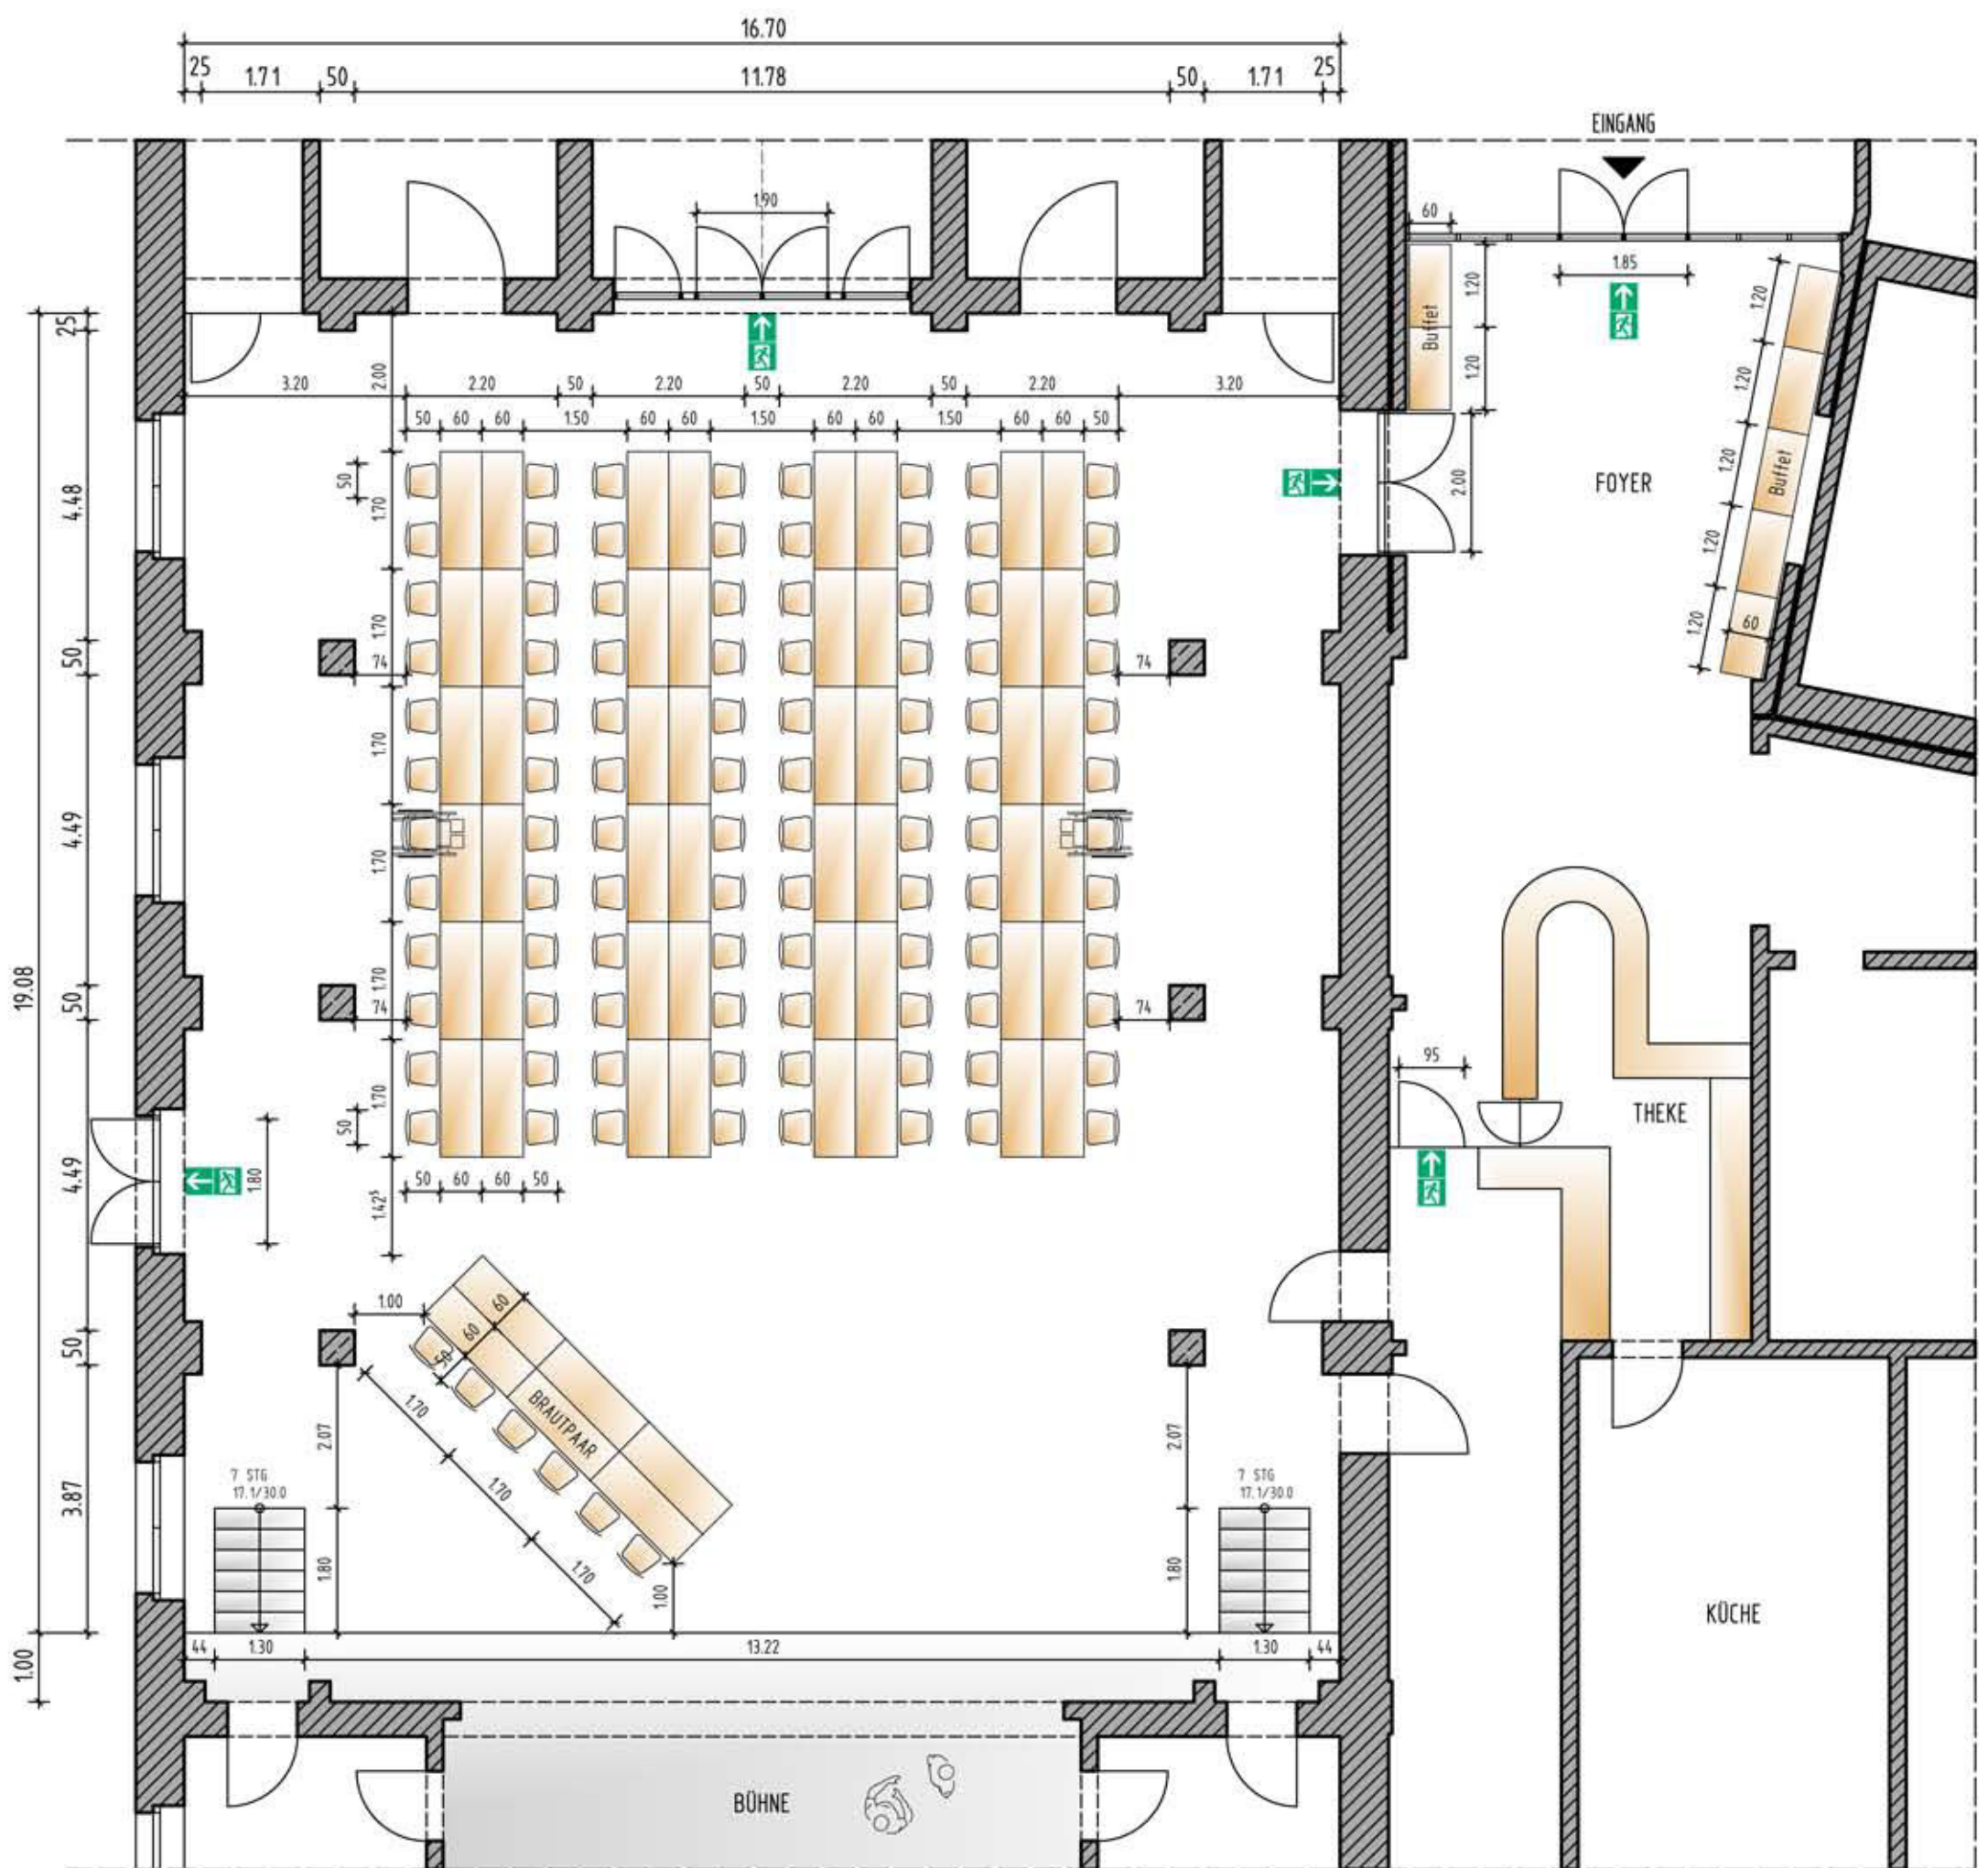

GRUNDRISS M 1:100 V.8

(Maße ohne Gewähr)


54 Tische, 170x60cm

7 Tische, 120x60cm

102 Stühle

(bei Bedarf entfällt je Rollstuhl 1 Stuhl)

STADT PHILIPPSBURG FESTHALLE

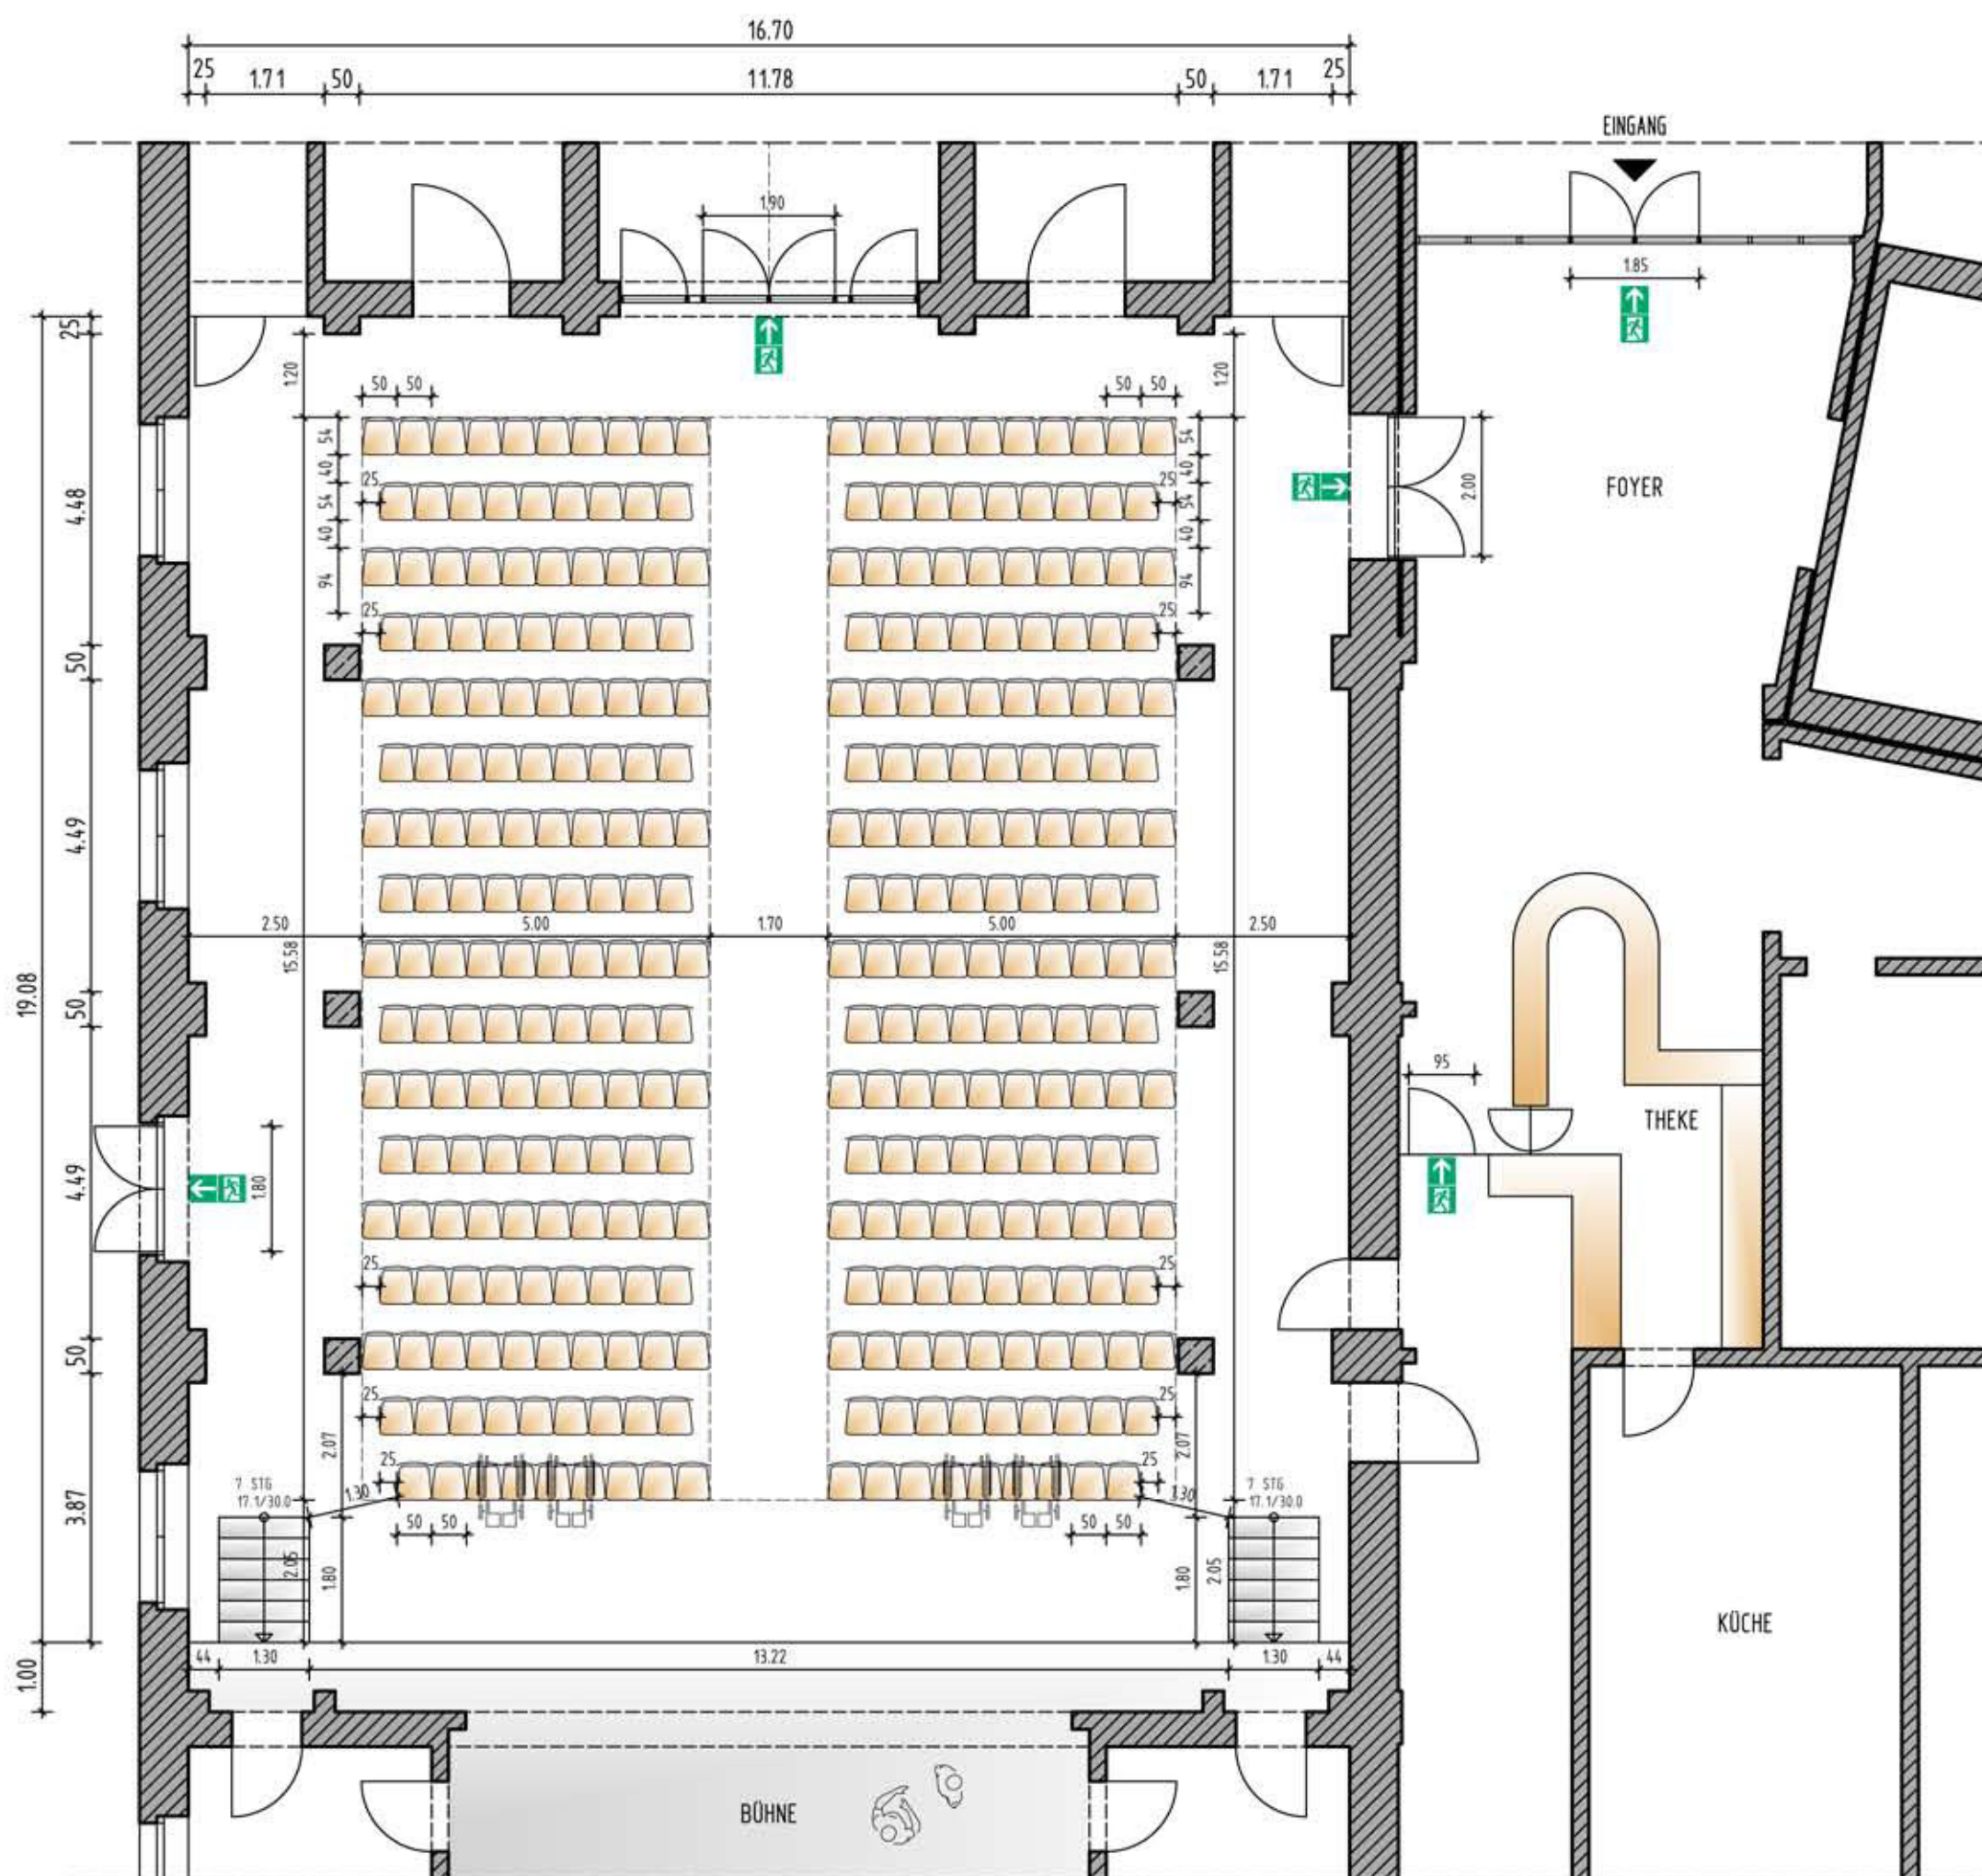


GRUNDRISS M 1:100 V.9

(Maße ohne Gewähr)

322 Stühle

(bei Bedarf entfallen je Rollstuhl 2 Stühle)

STADT PHILIPPSBURG
FESTHALLE

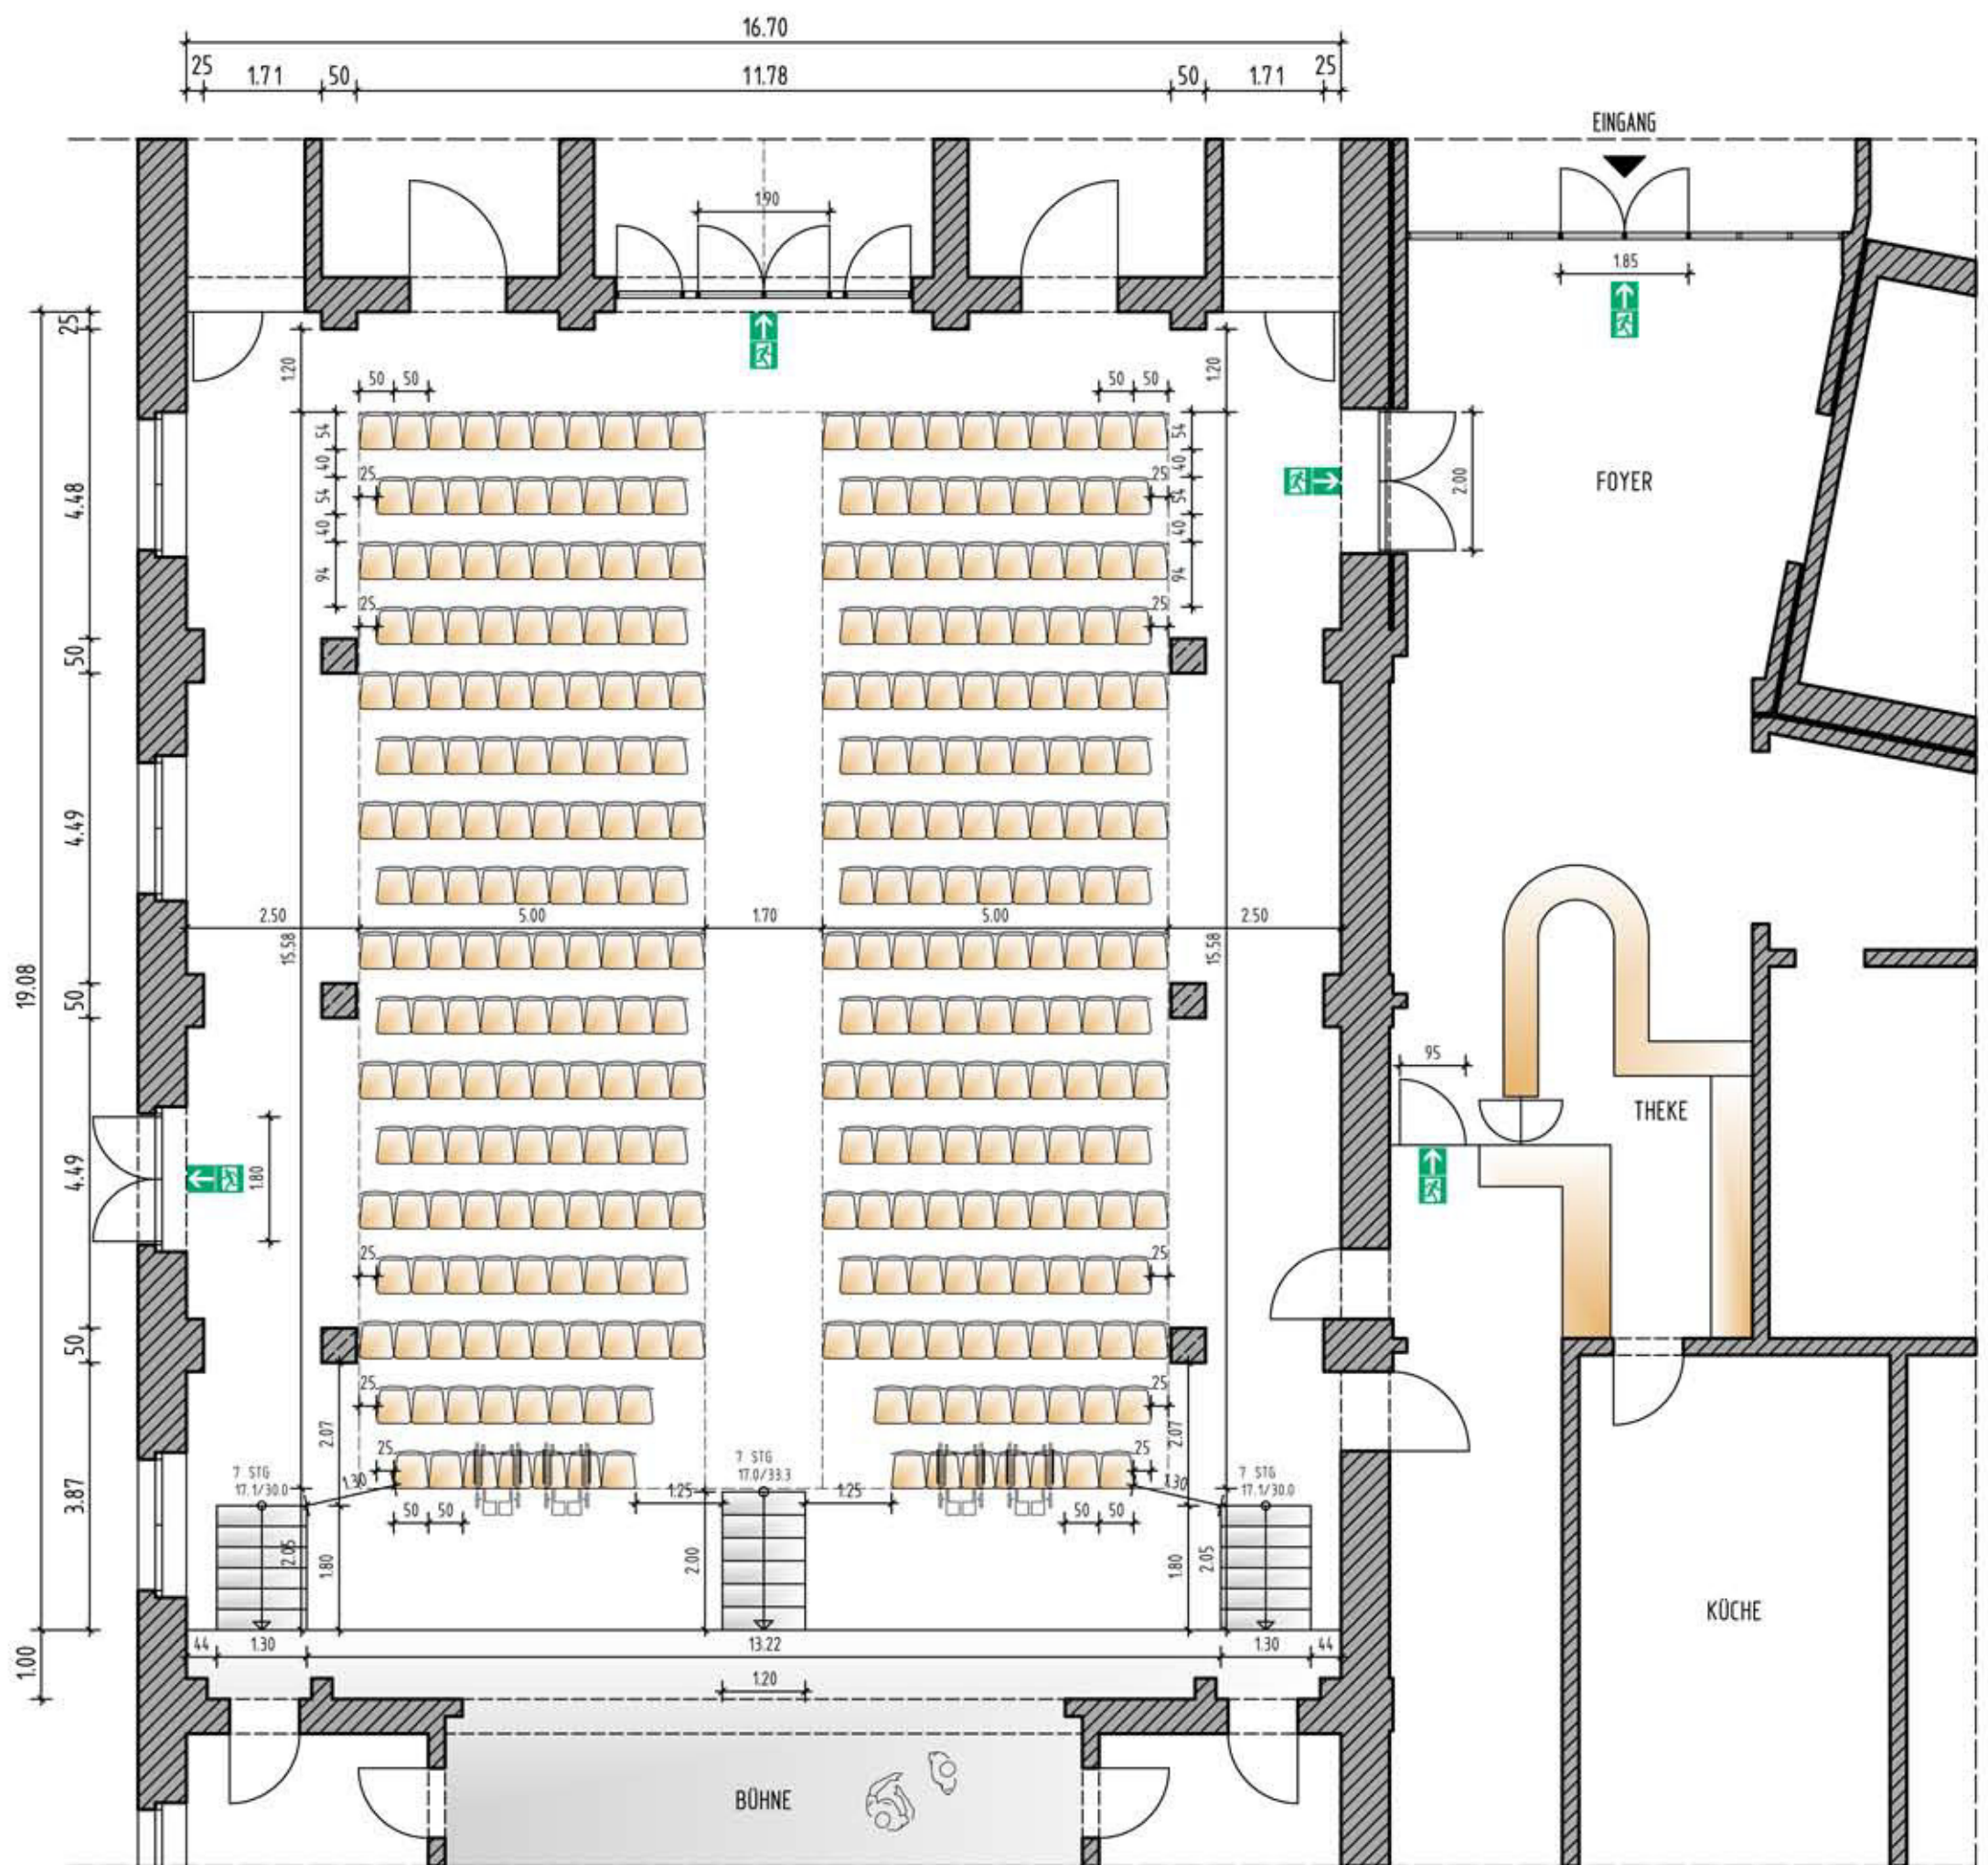


GRUNDRISS M 1:100 V.10

(Maße ohne Gewähr)

316 Stühle

(bei Bedarf entfallen je Rollstuhl 2 Stühle)

STADT PHILIPPSBURG
FESTHALLE

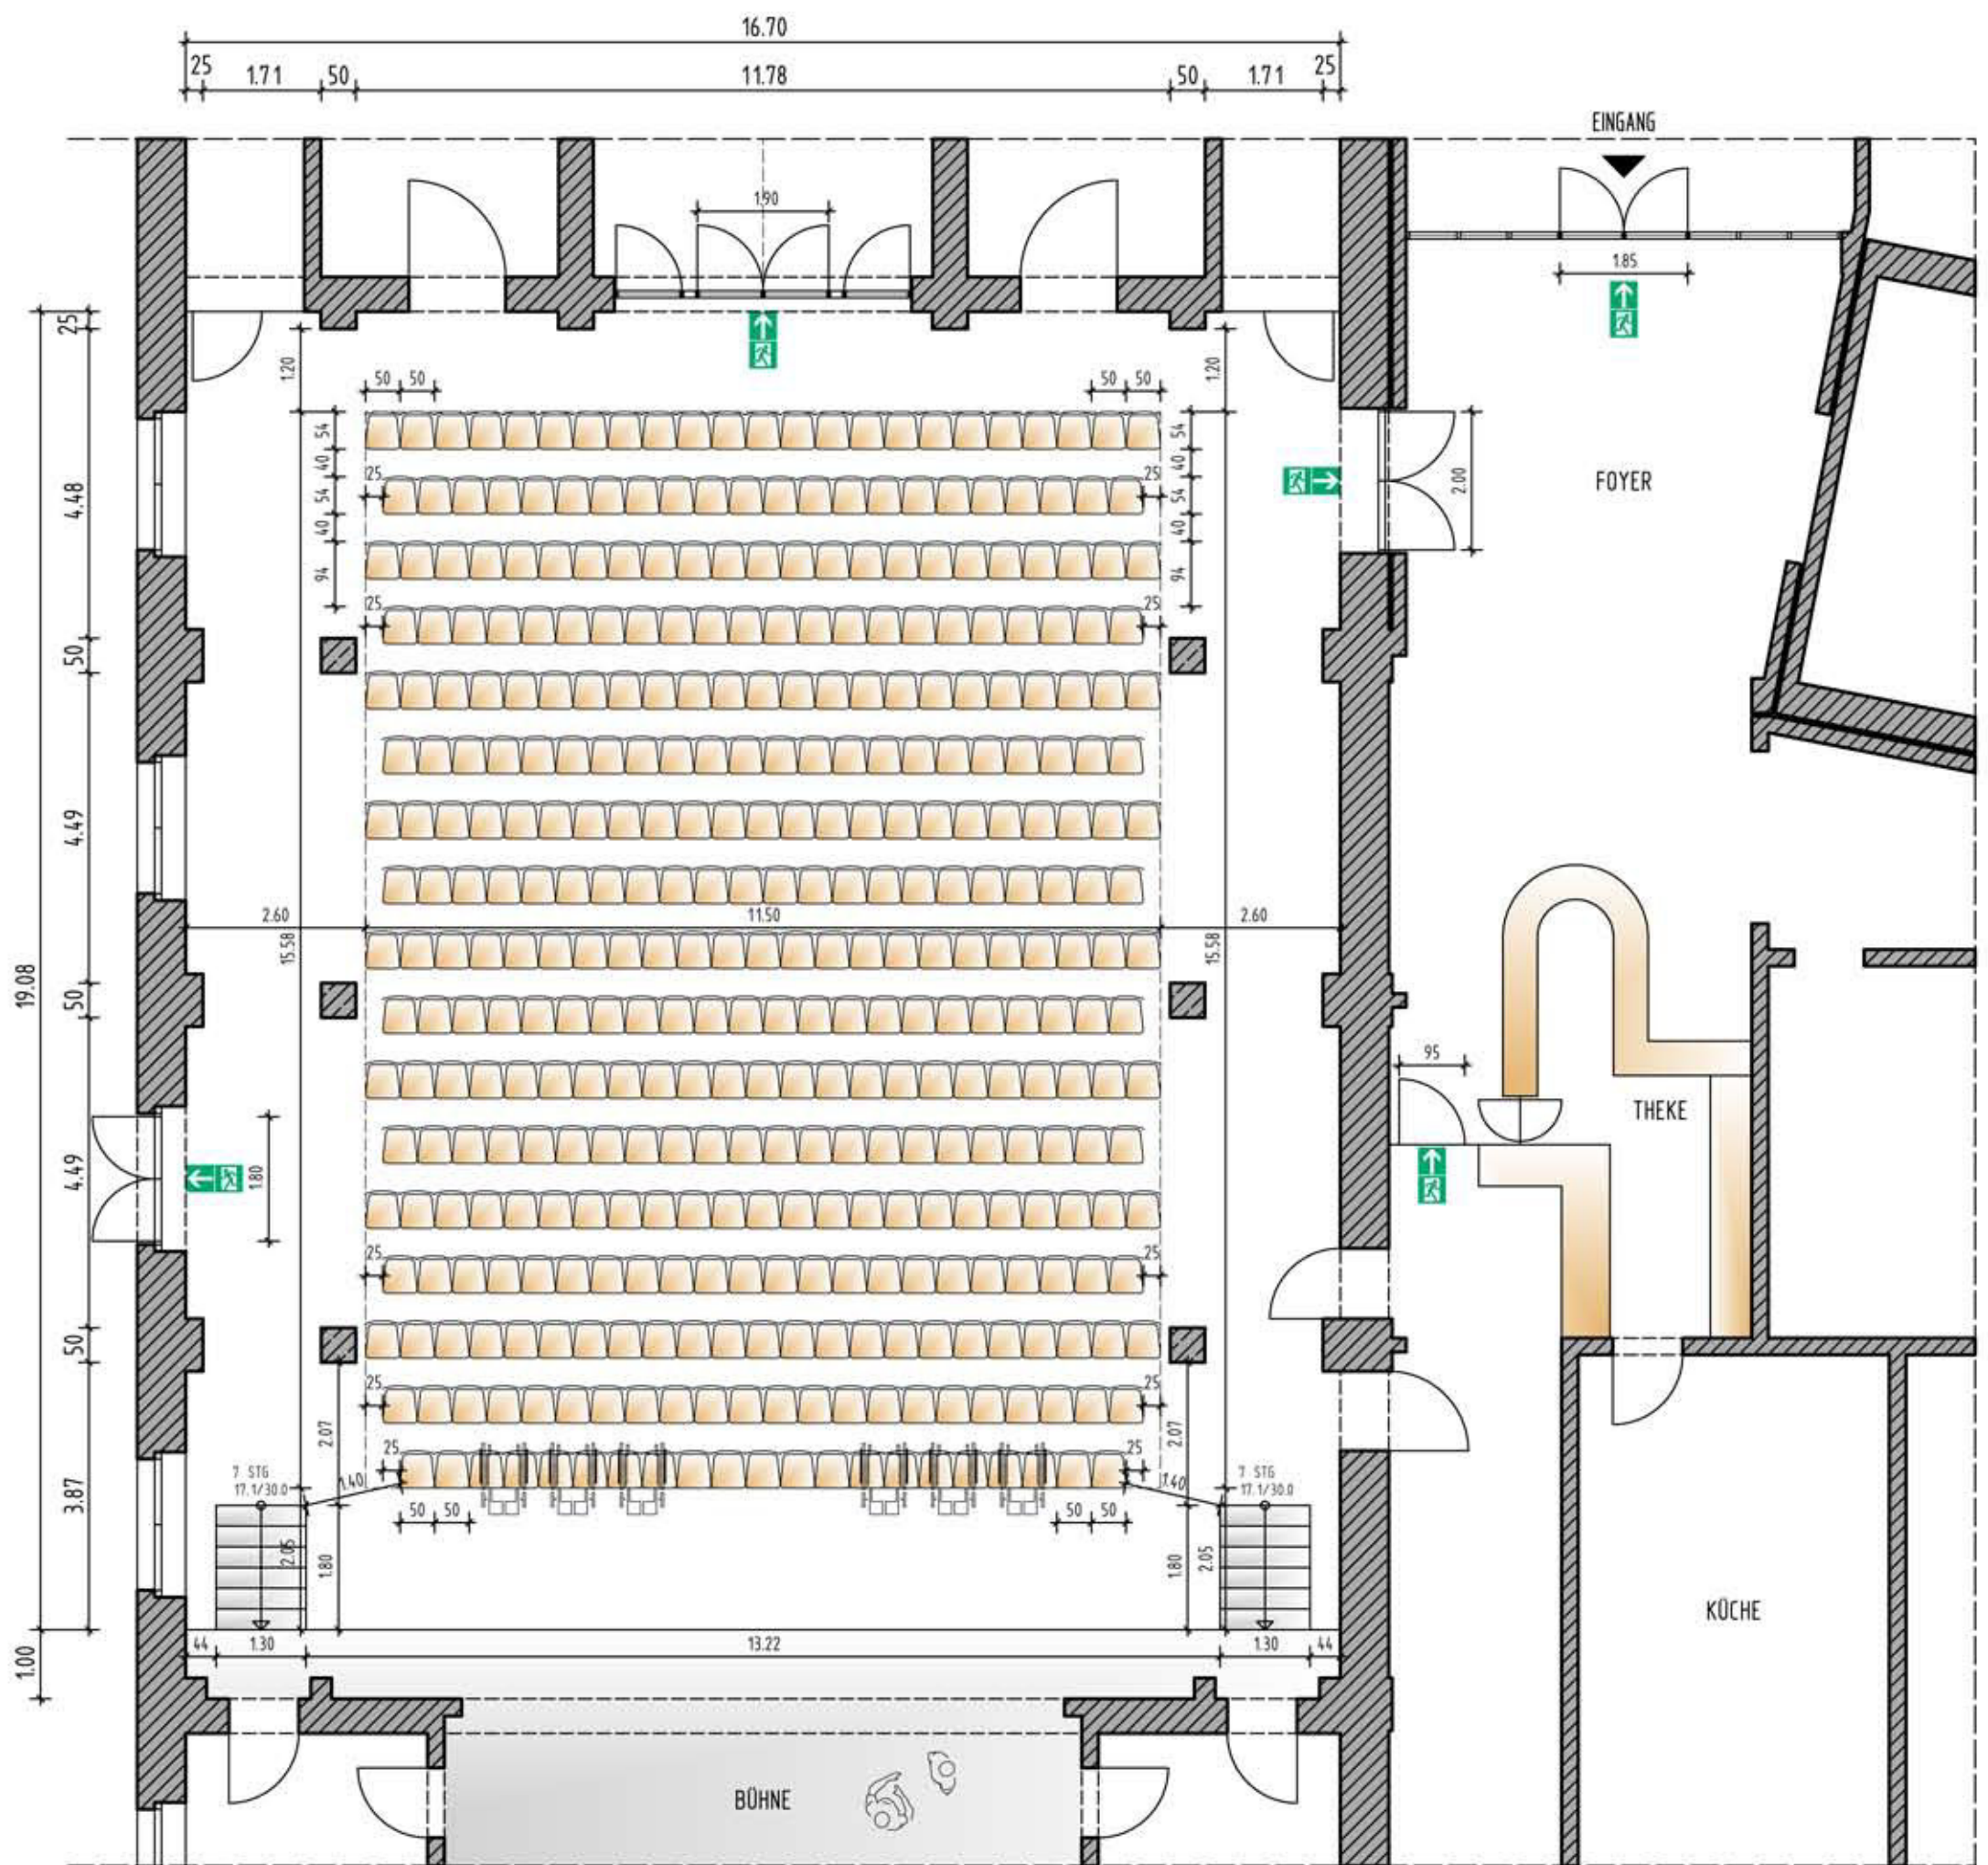


GRUNDRISS M 1:100 V.11

(Maße ohne Gewähr)

381 Stühle

(bei Bedarf entfallen je Rollstuhl 2 Stühle)

STADT PHILIPPSBURG FESTHALLE

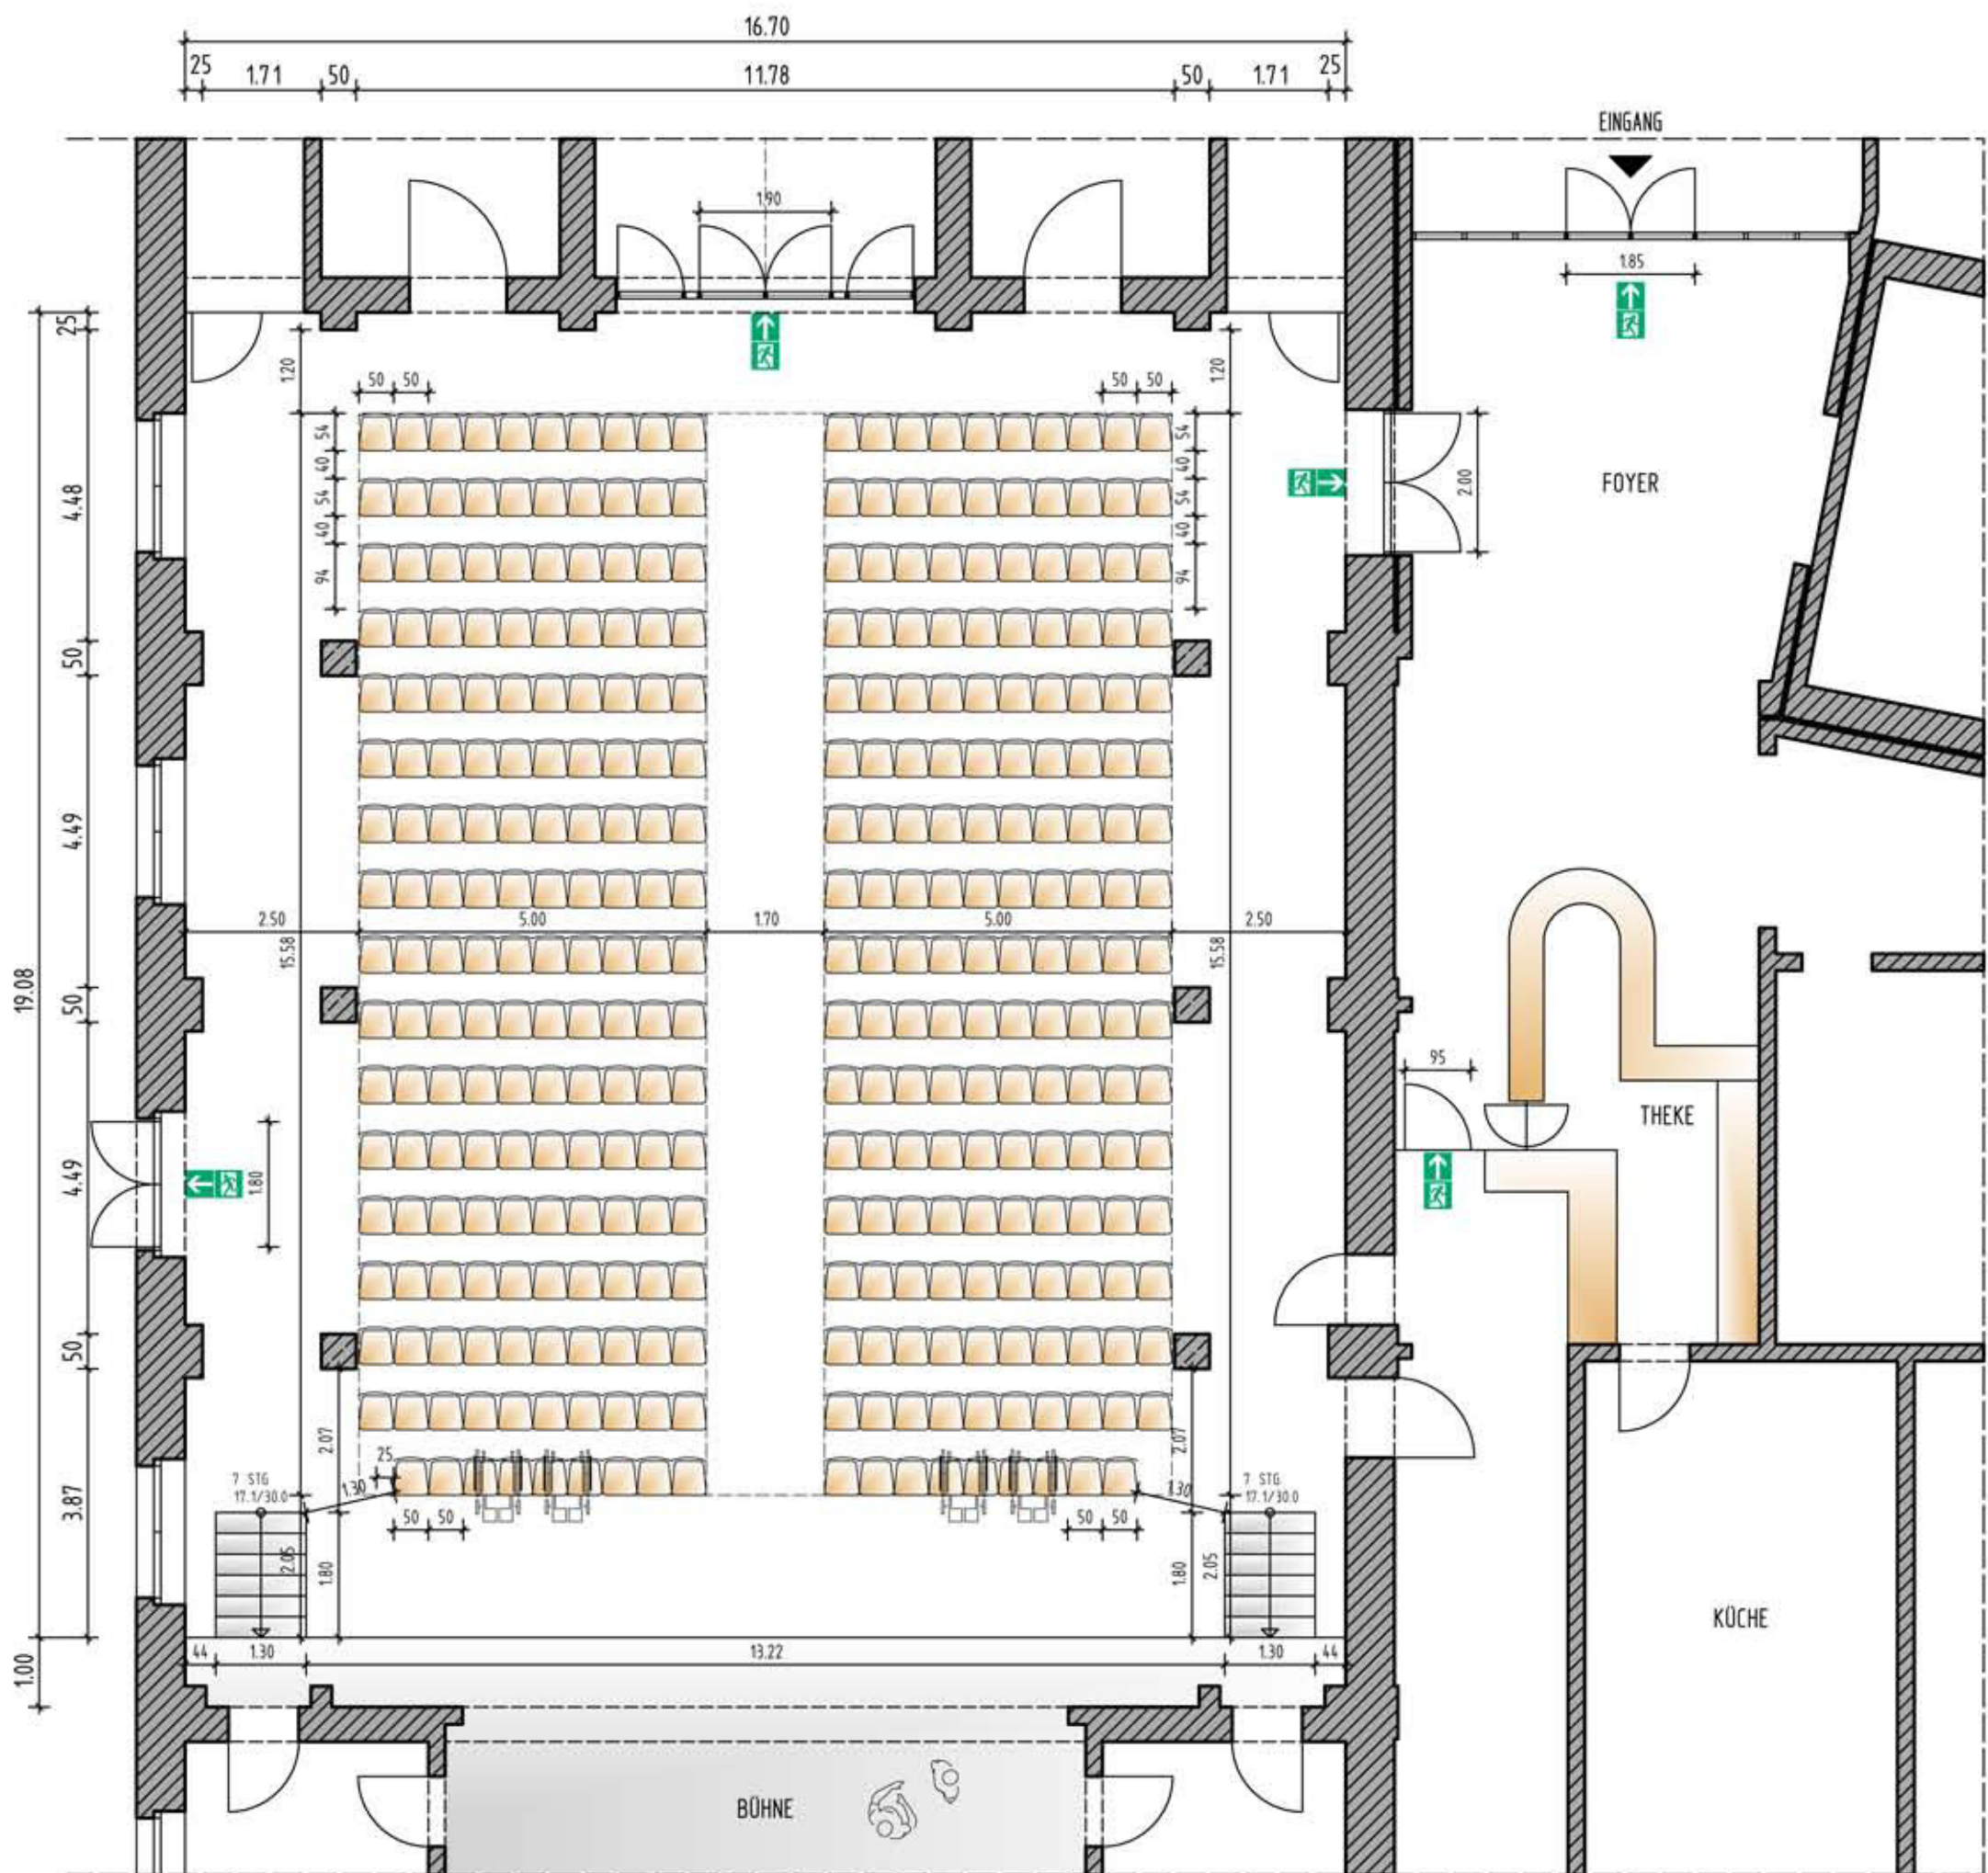


GRUNDRISS M 1:100 V.12

(Maße ohne Gewähr)

338 Stühle

(bei Bedarf entfallen je Rollstuhl 2 Stühle)

STADT PHILIPPSBURG FESTHALLE

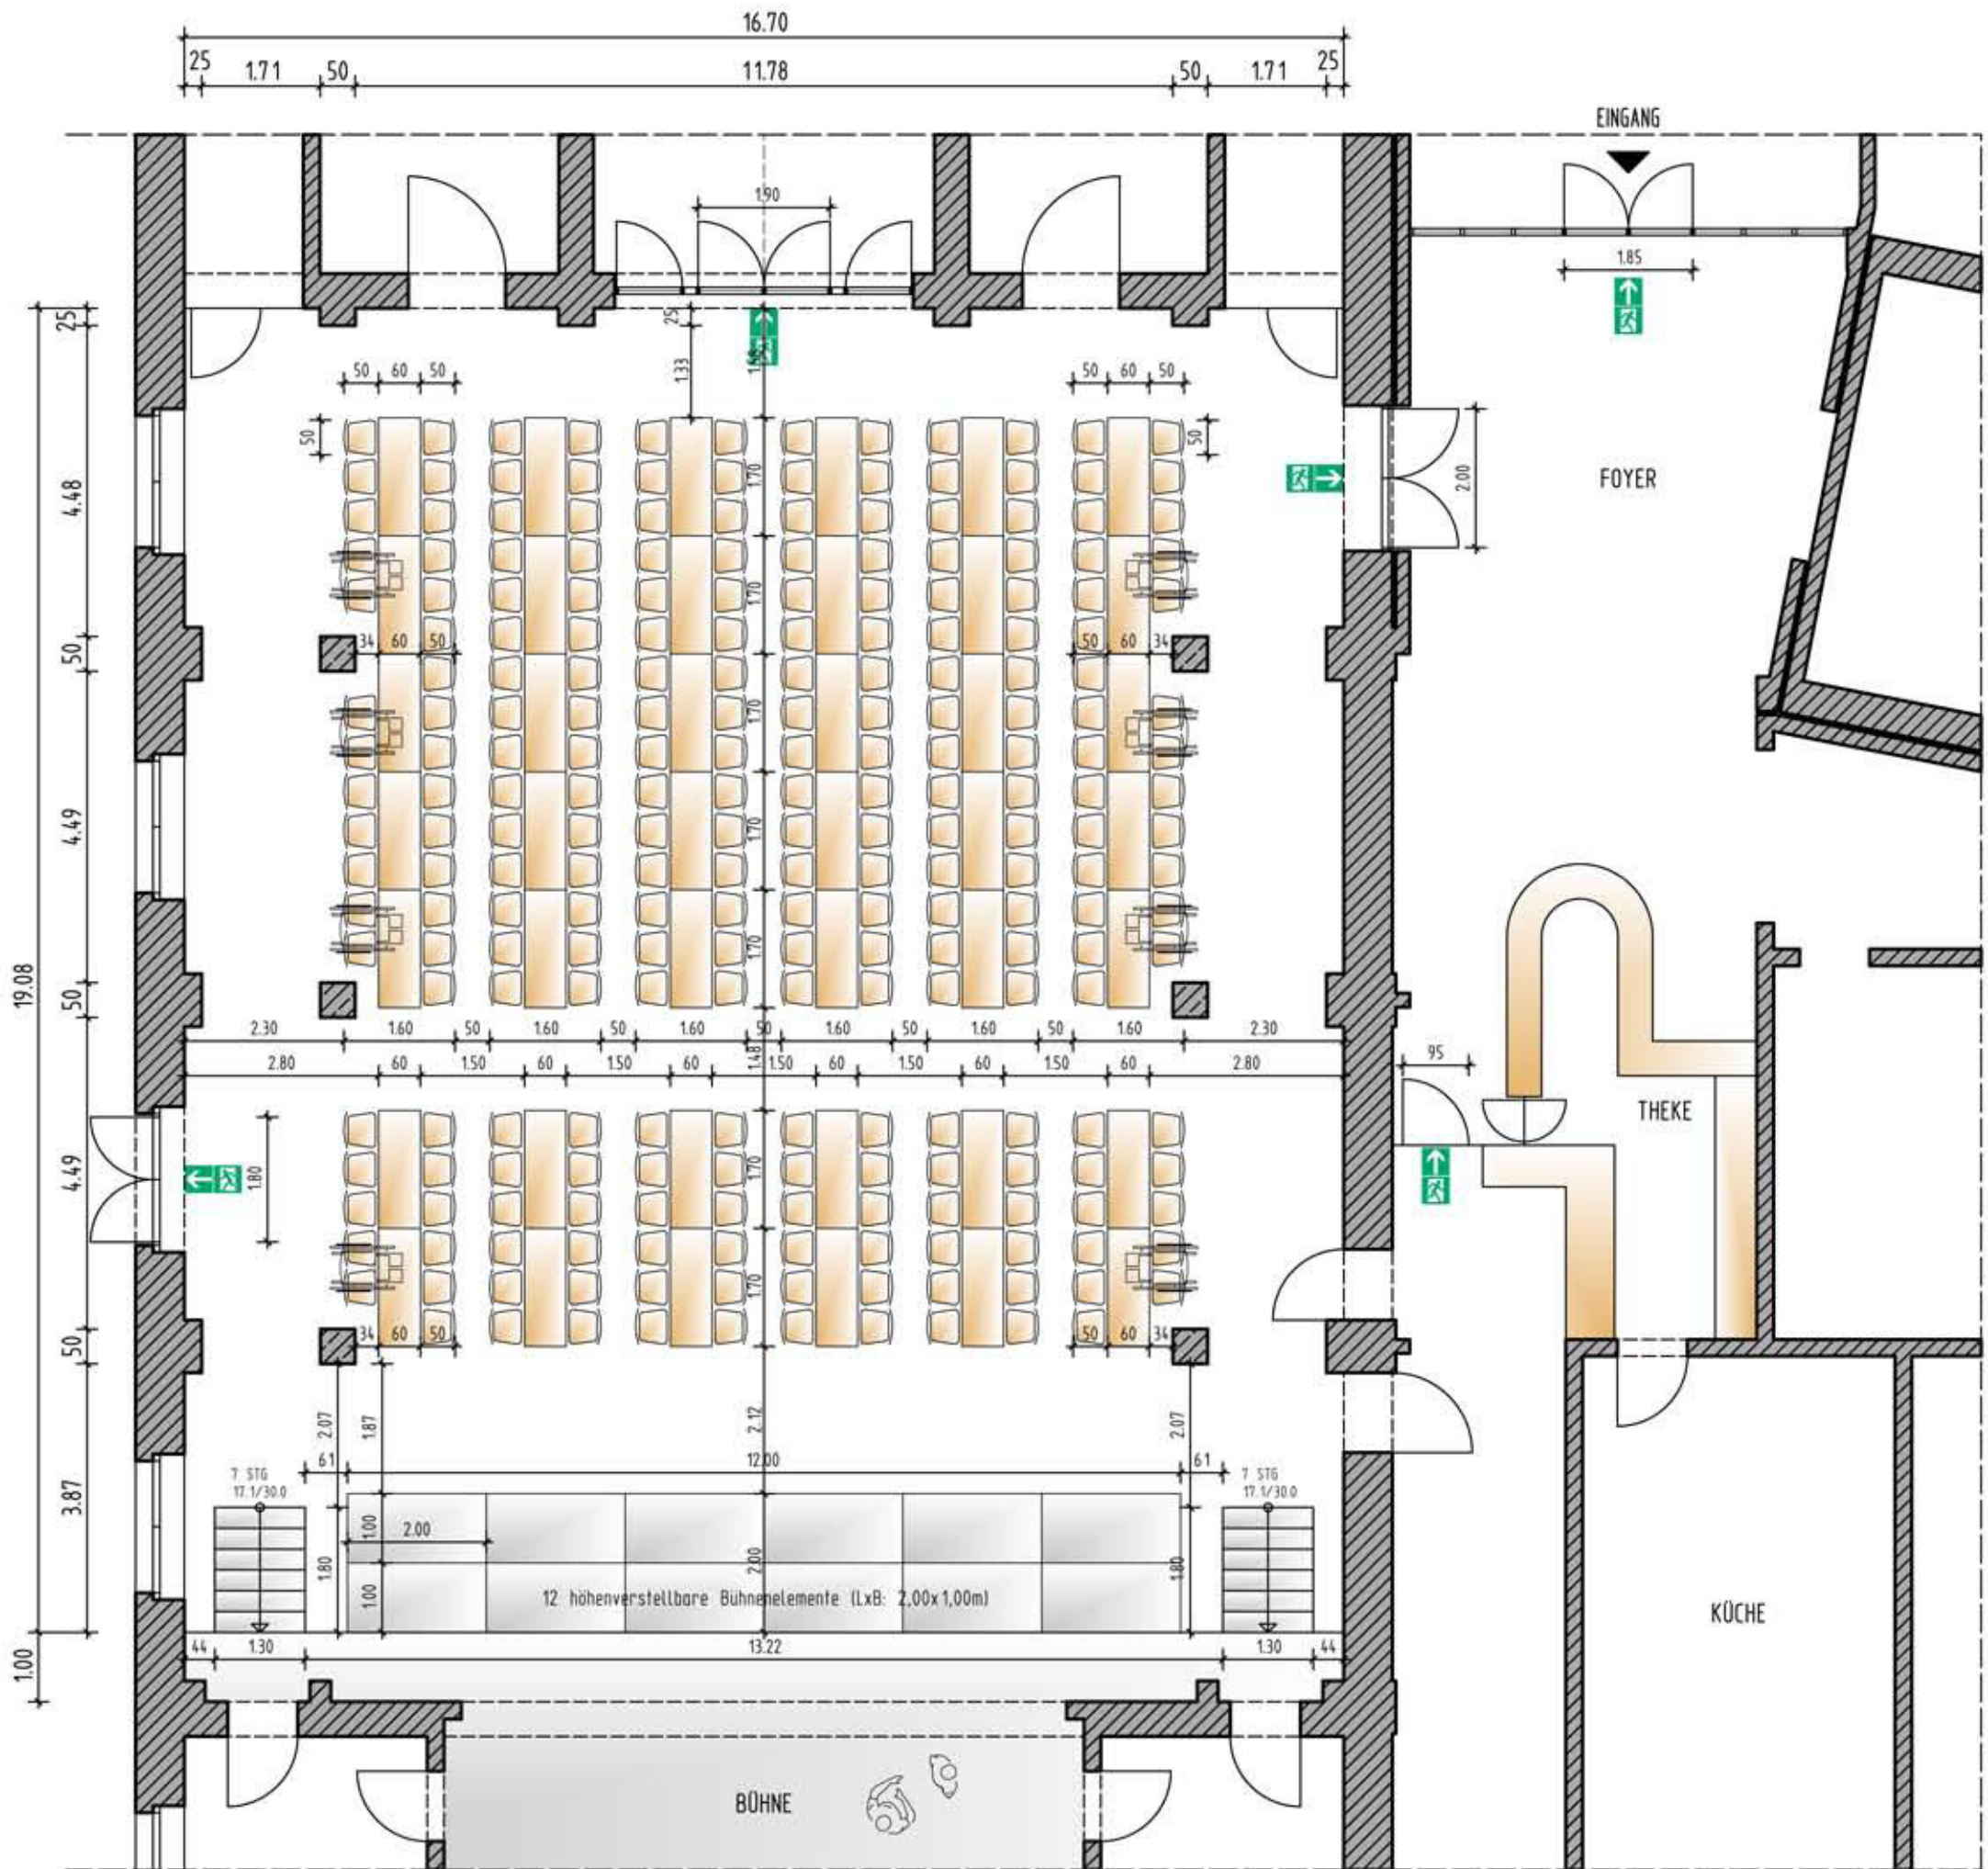


GRUNDRISS M 1:100 V.13

(Maße ohne Gewähr)

42 Tische, 170x60cm
244 Stühle

(bei Bedarf entfallen je Rollstuhl 2 Stühle)

STADT PHILIPPSBURG FESTHALLE

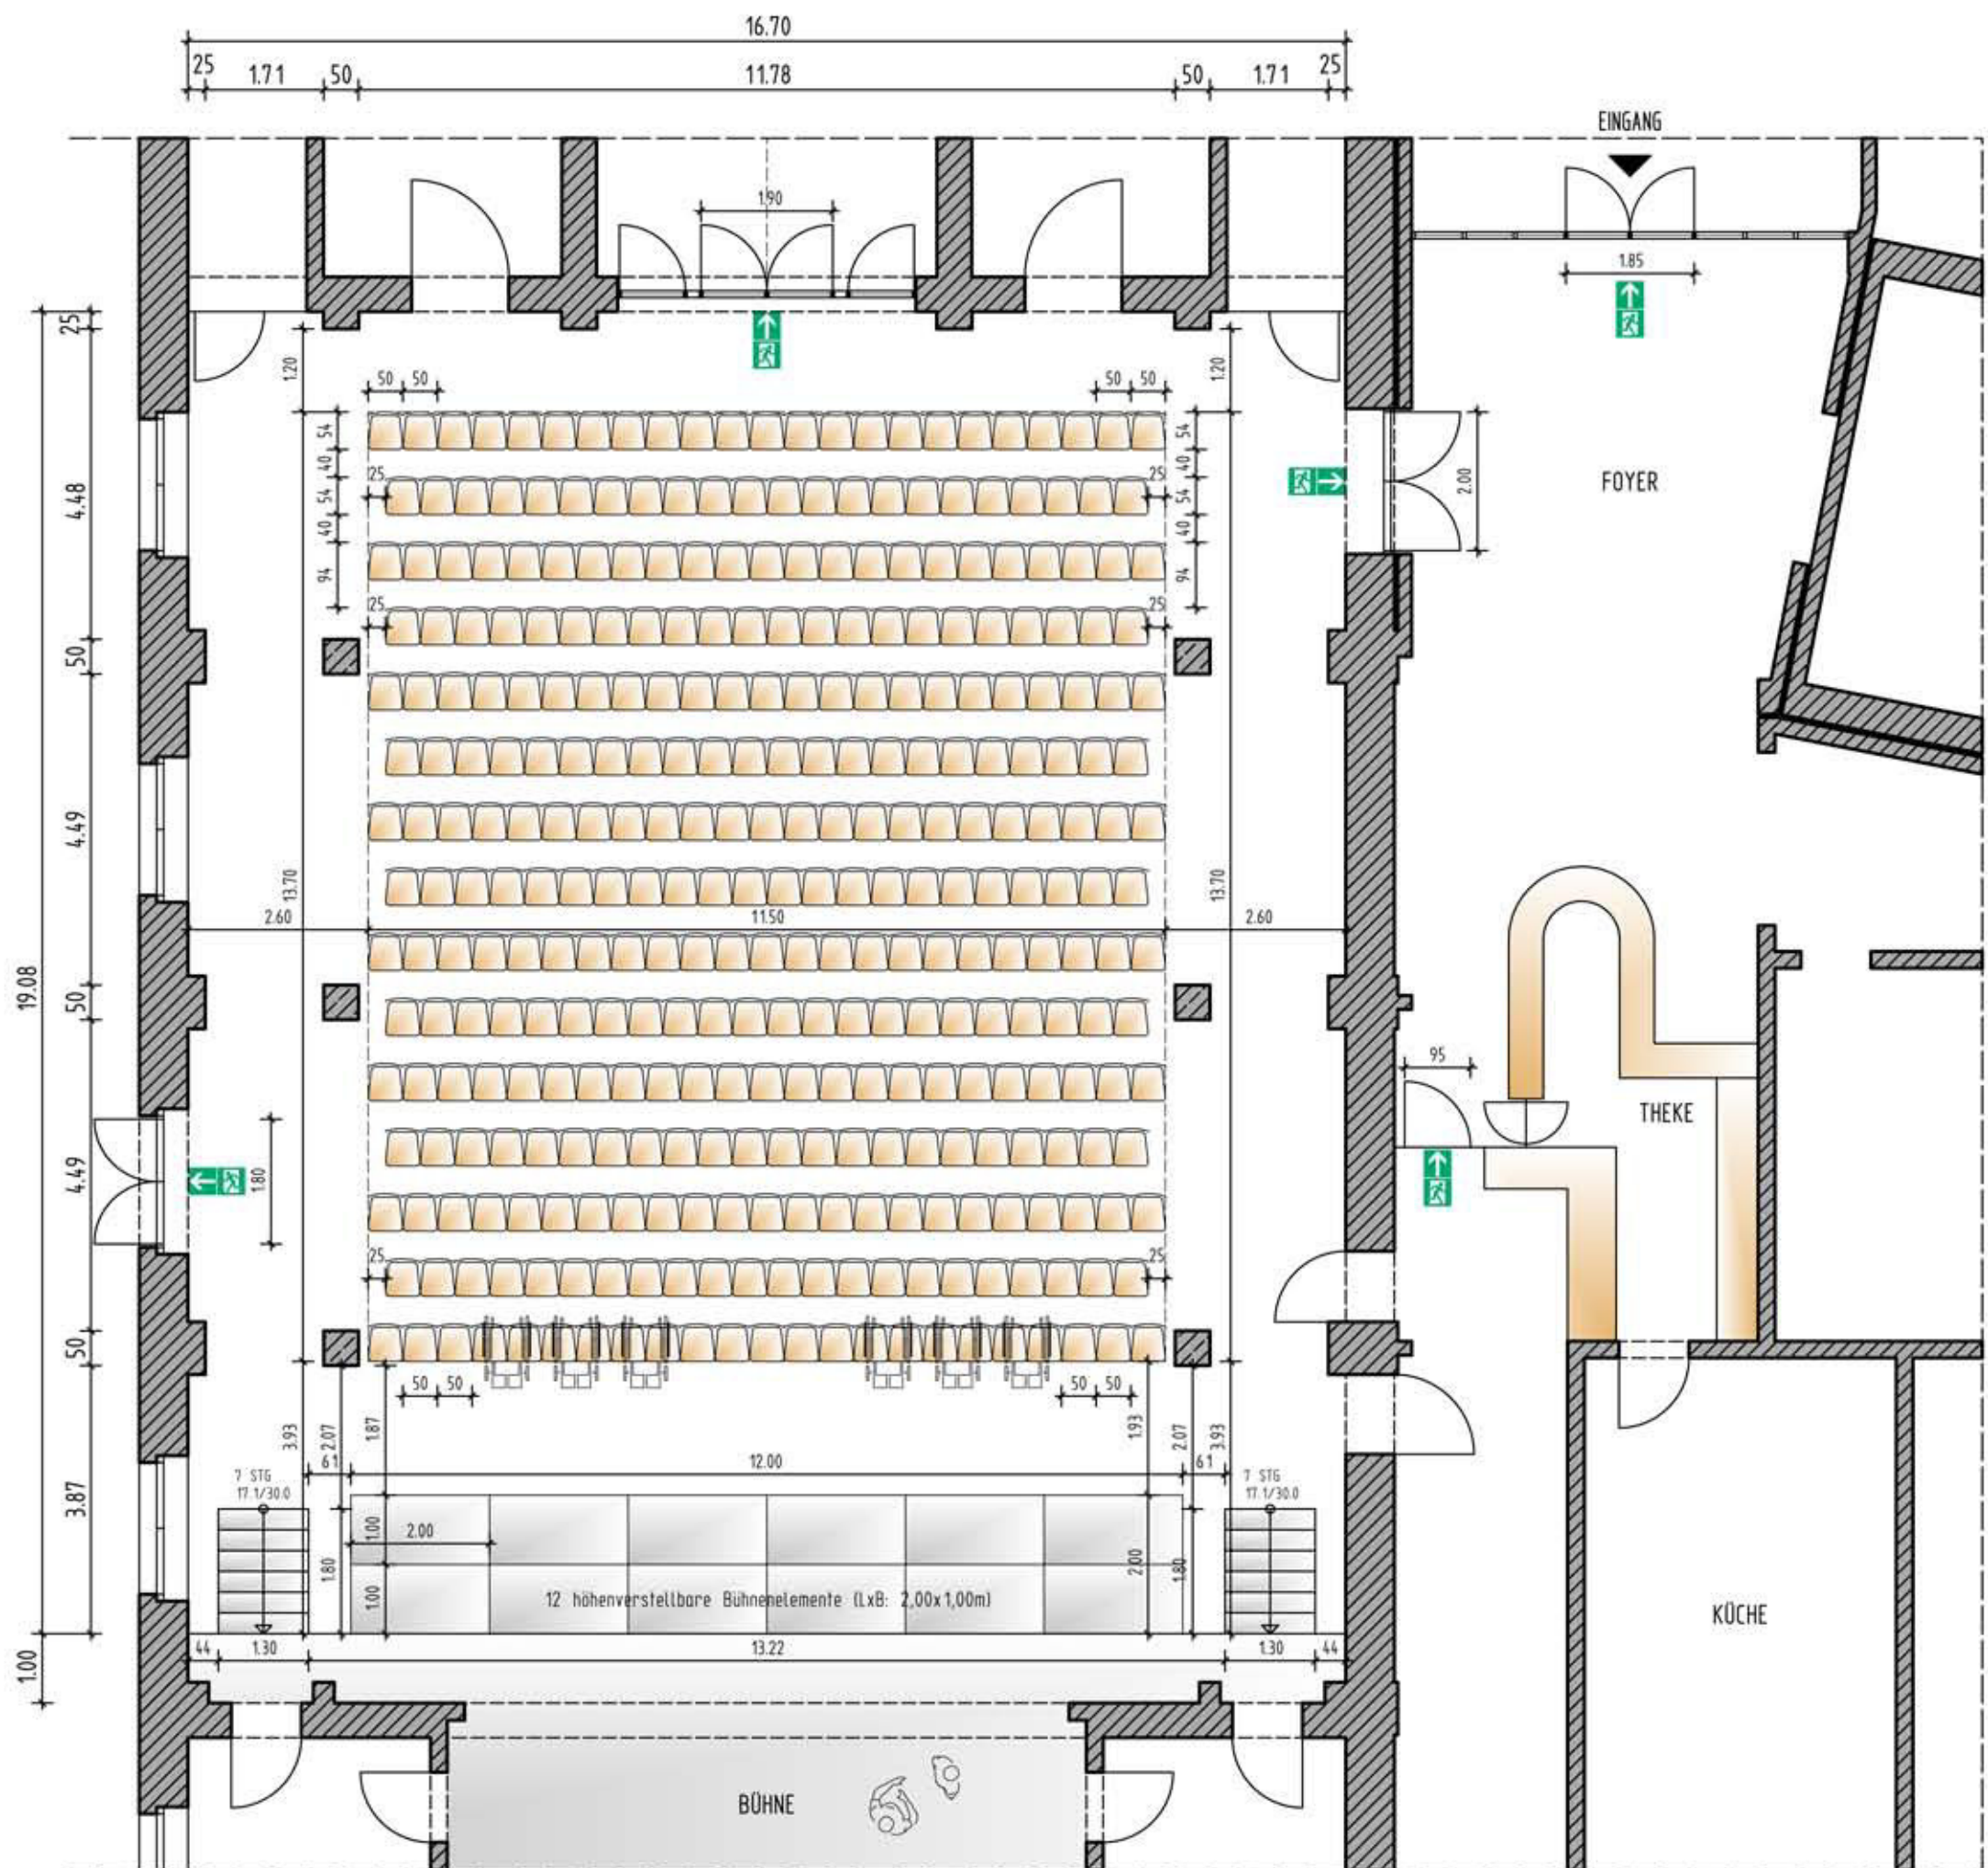


GRUNDRISS M 1:100 V.14

(Maße ohne Gewähr)

338 Stühle

(bei Bedarf entfallen je Rollstuhl 2 Stühle)

STADT PHILIPPSBURG FESTHALLE

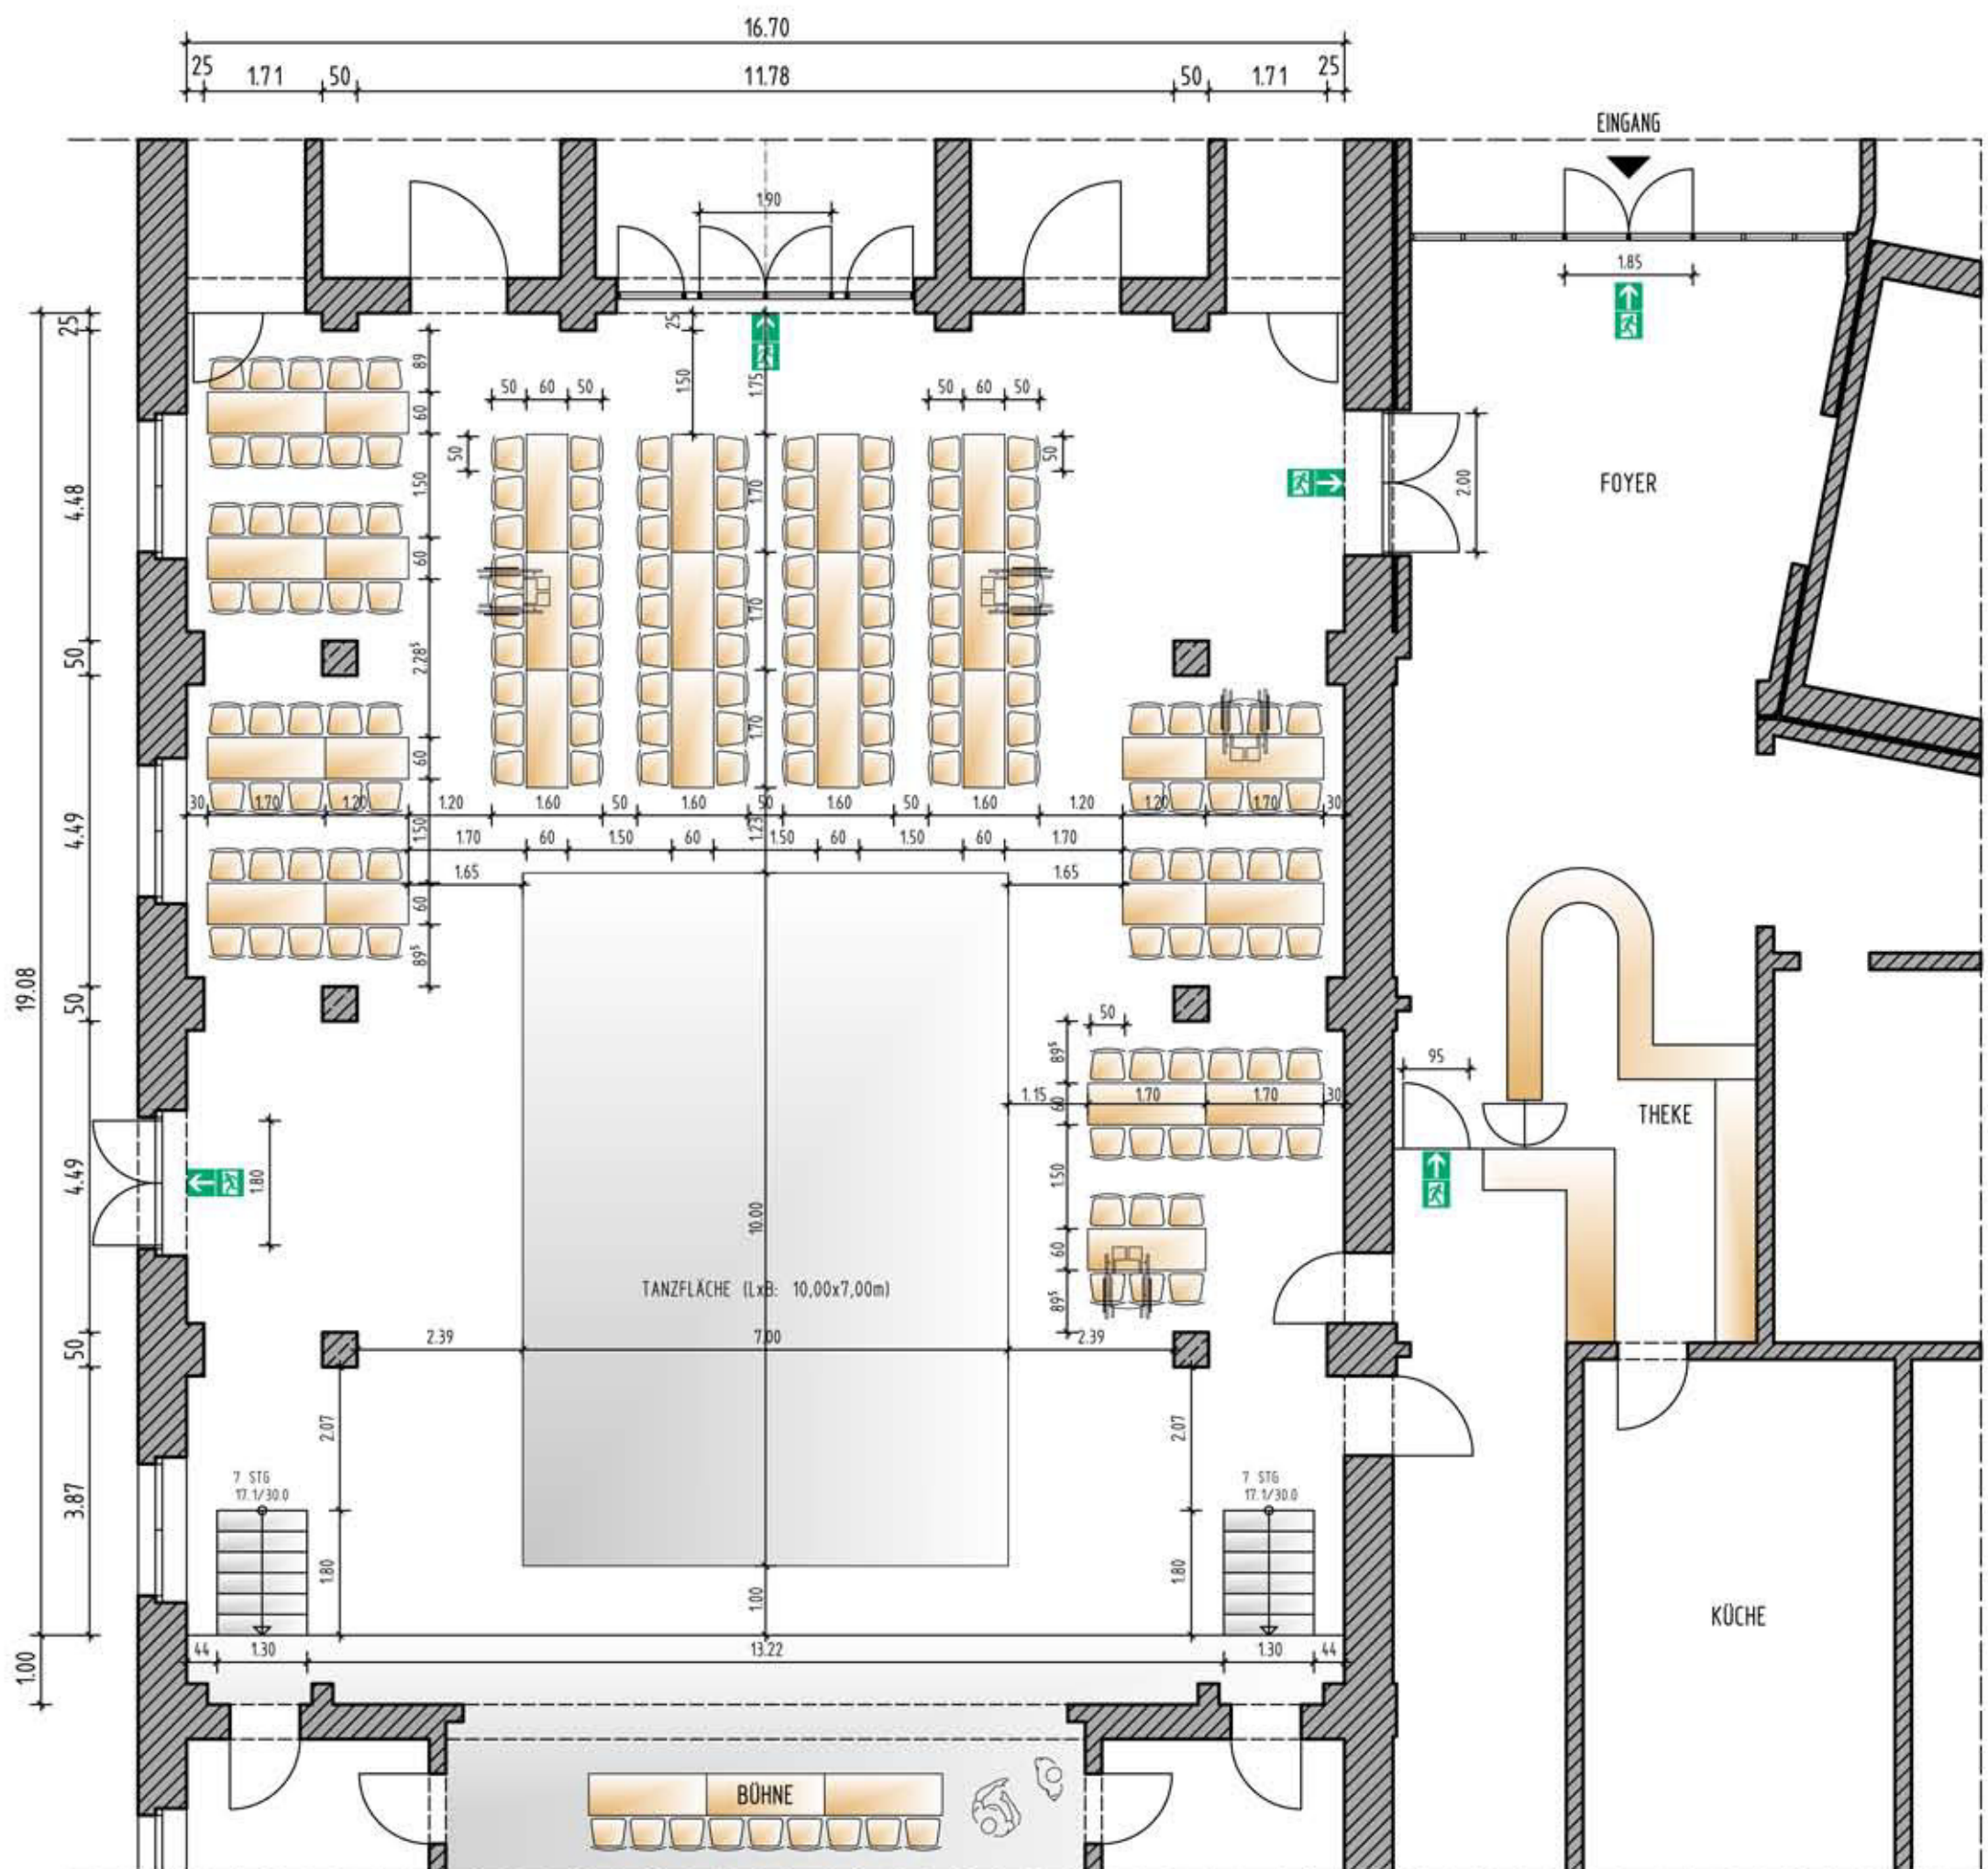


GRUNDRISS M 1:100 V.15

(Maße ohne Gewähr)

21 Tische, 170x60cm
 6 Tische, 120x60cm
 150 Stühle
 (bei Bedarf entfallen je Rollstuhl 2 Stühle)

STADT PHILIPPSBURG
FESTHALLE

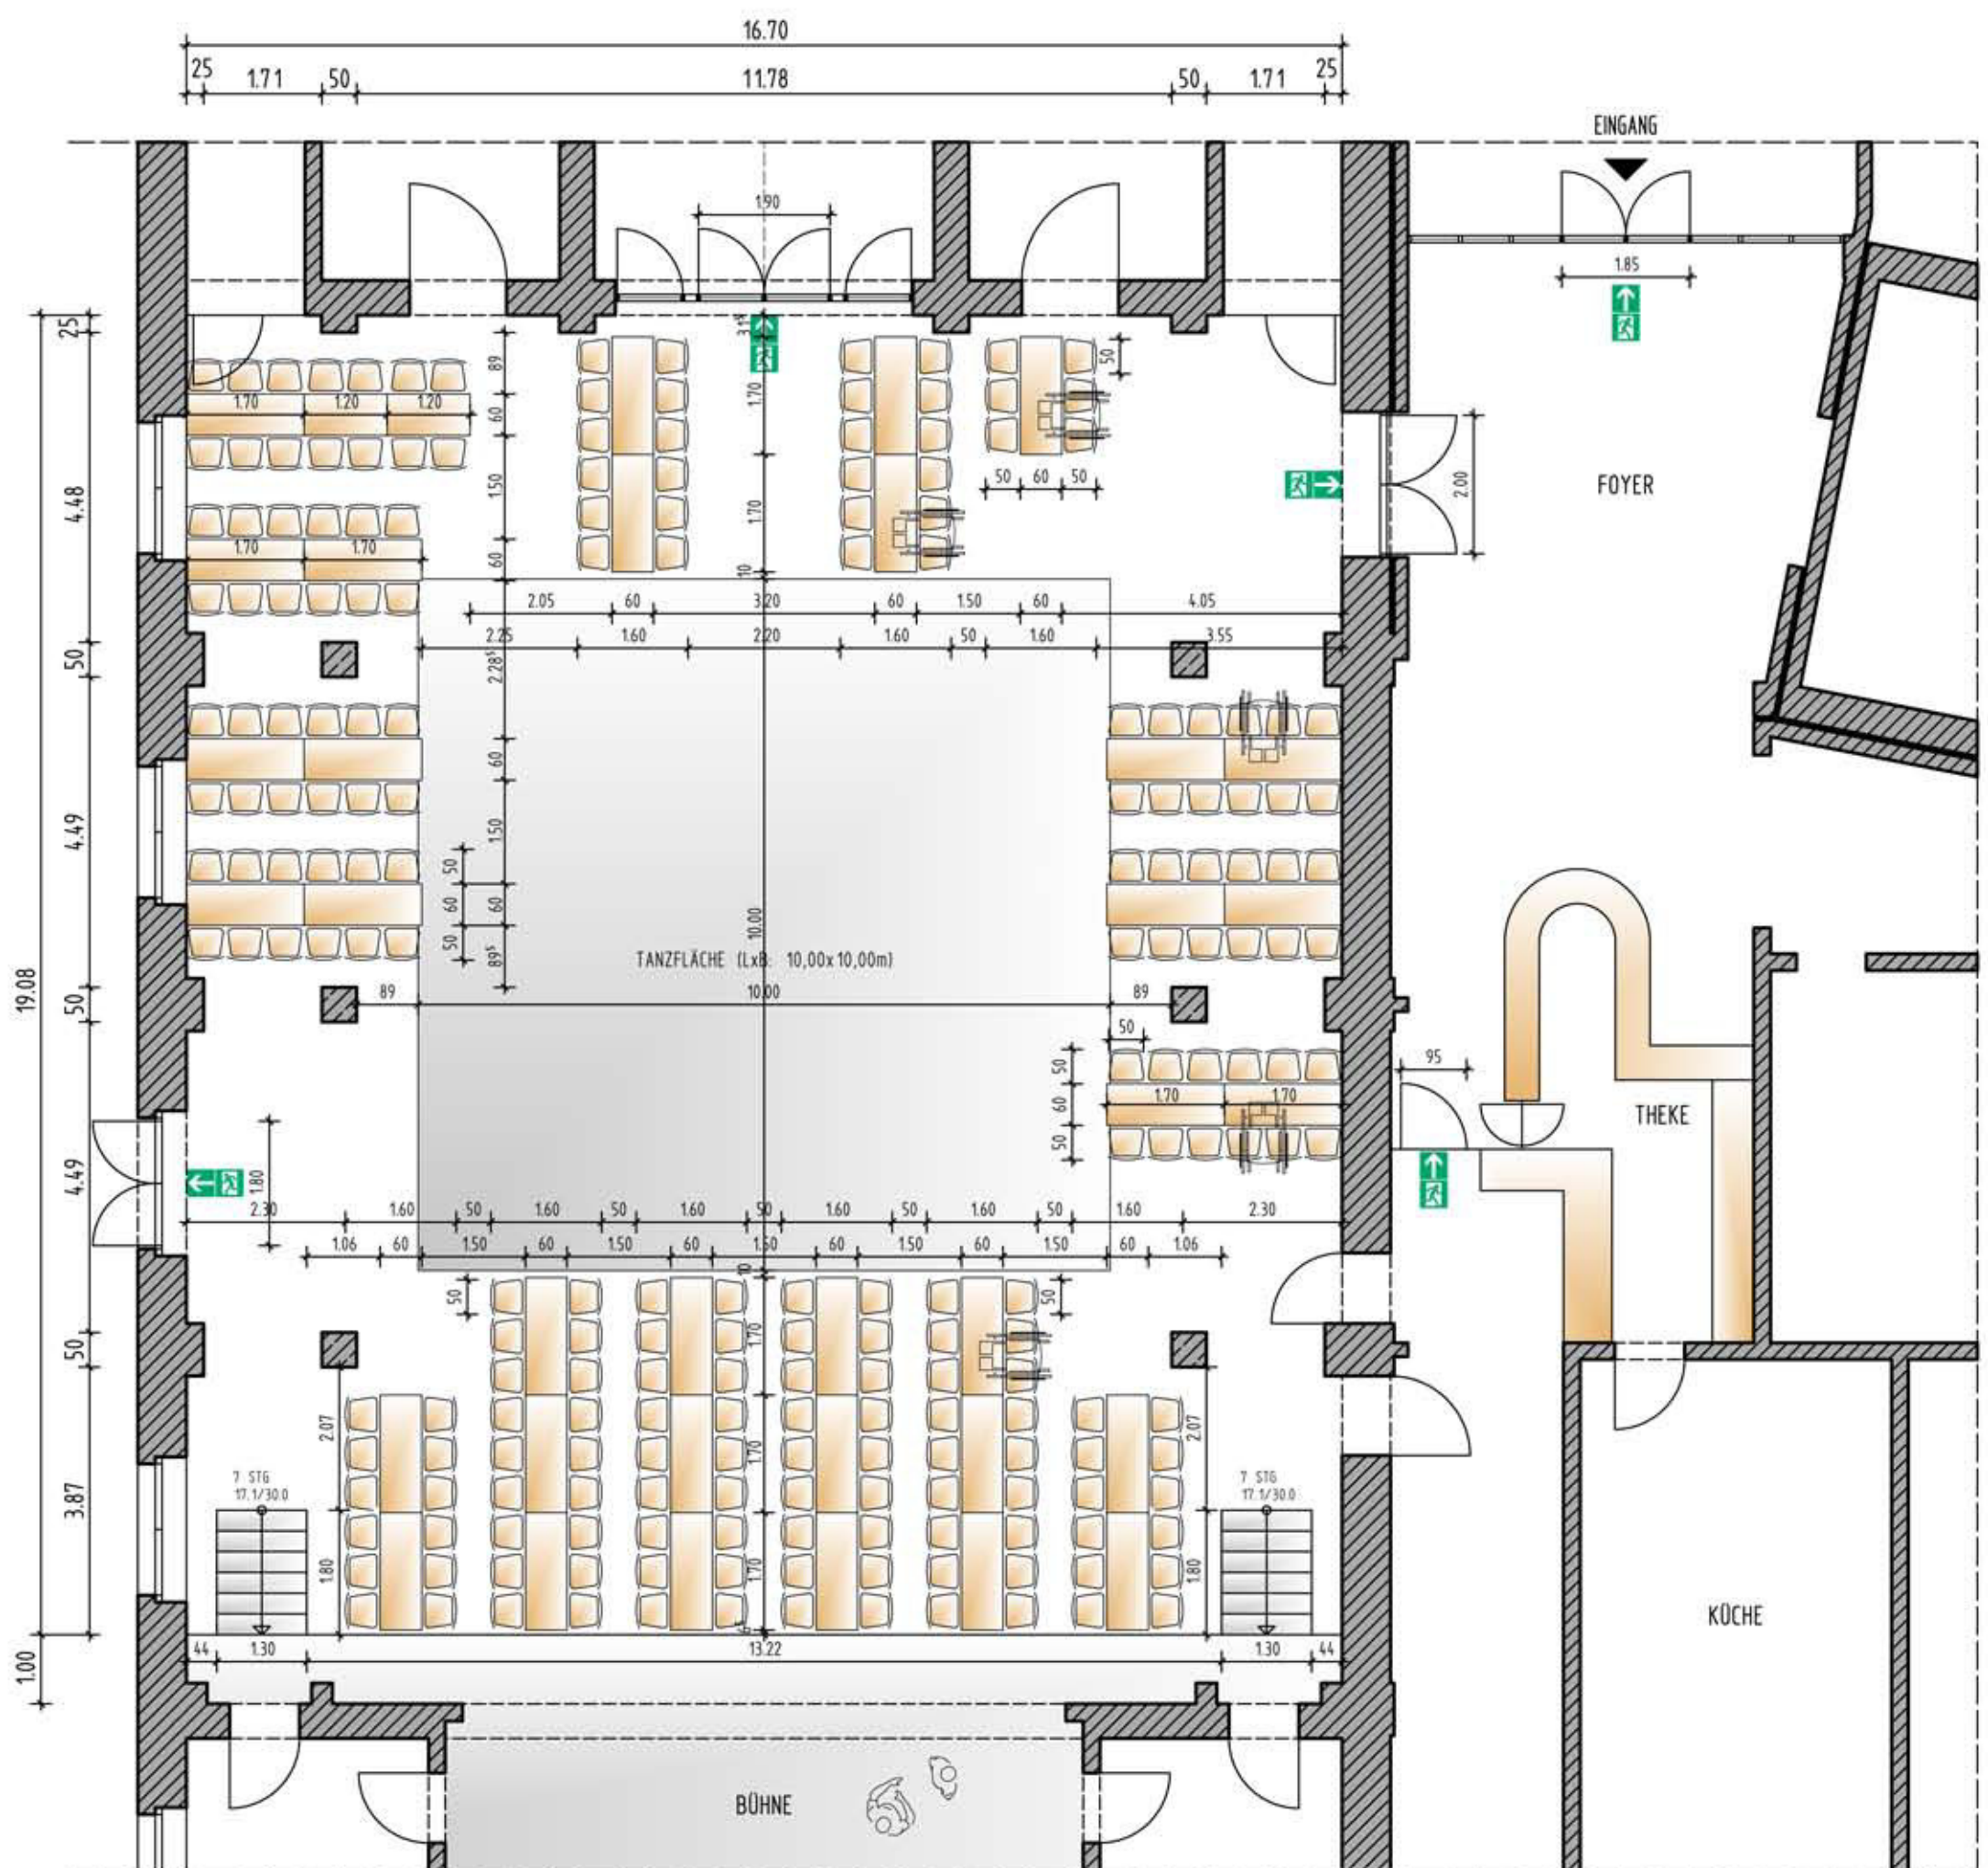

GRUNDRISS M 1:100 V.16

(Maße ohne Gewähr)


34 Tische, 170x60cm

2 Tische, 120x60cm

212 Stühle

(bei Bedarf entfallen je Rollstuhl 2 Stühle)

STADT PHILIPPSBURG FESTHALLE

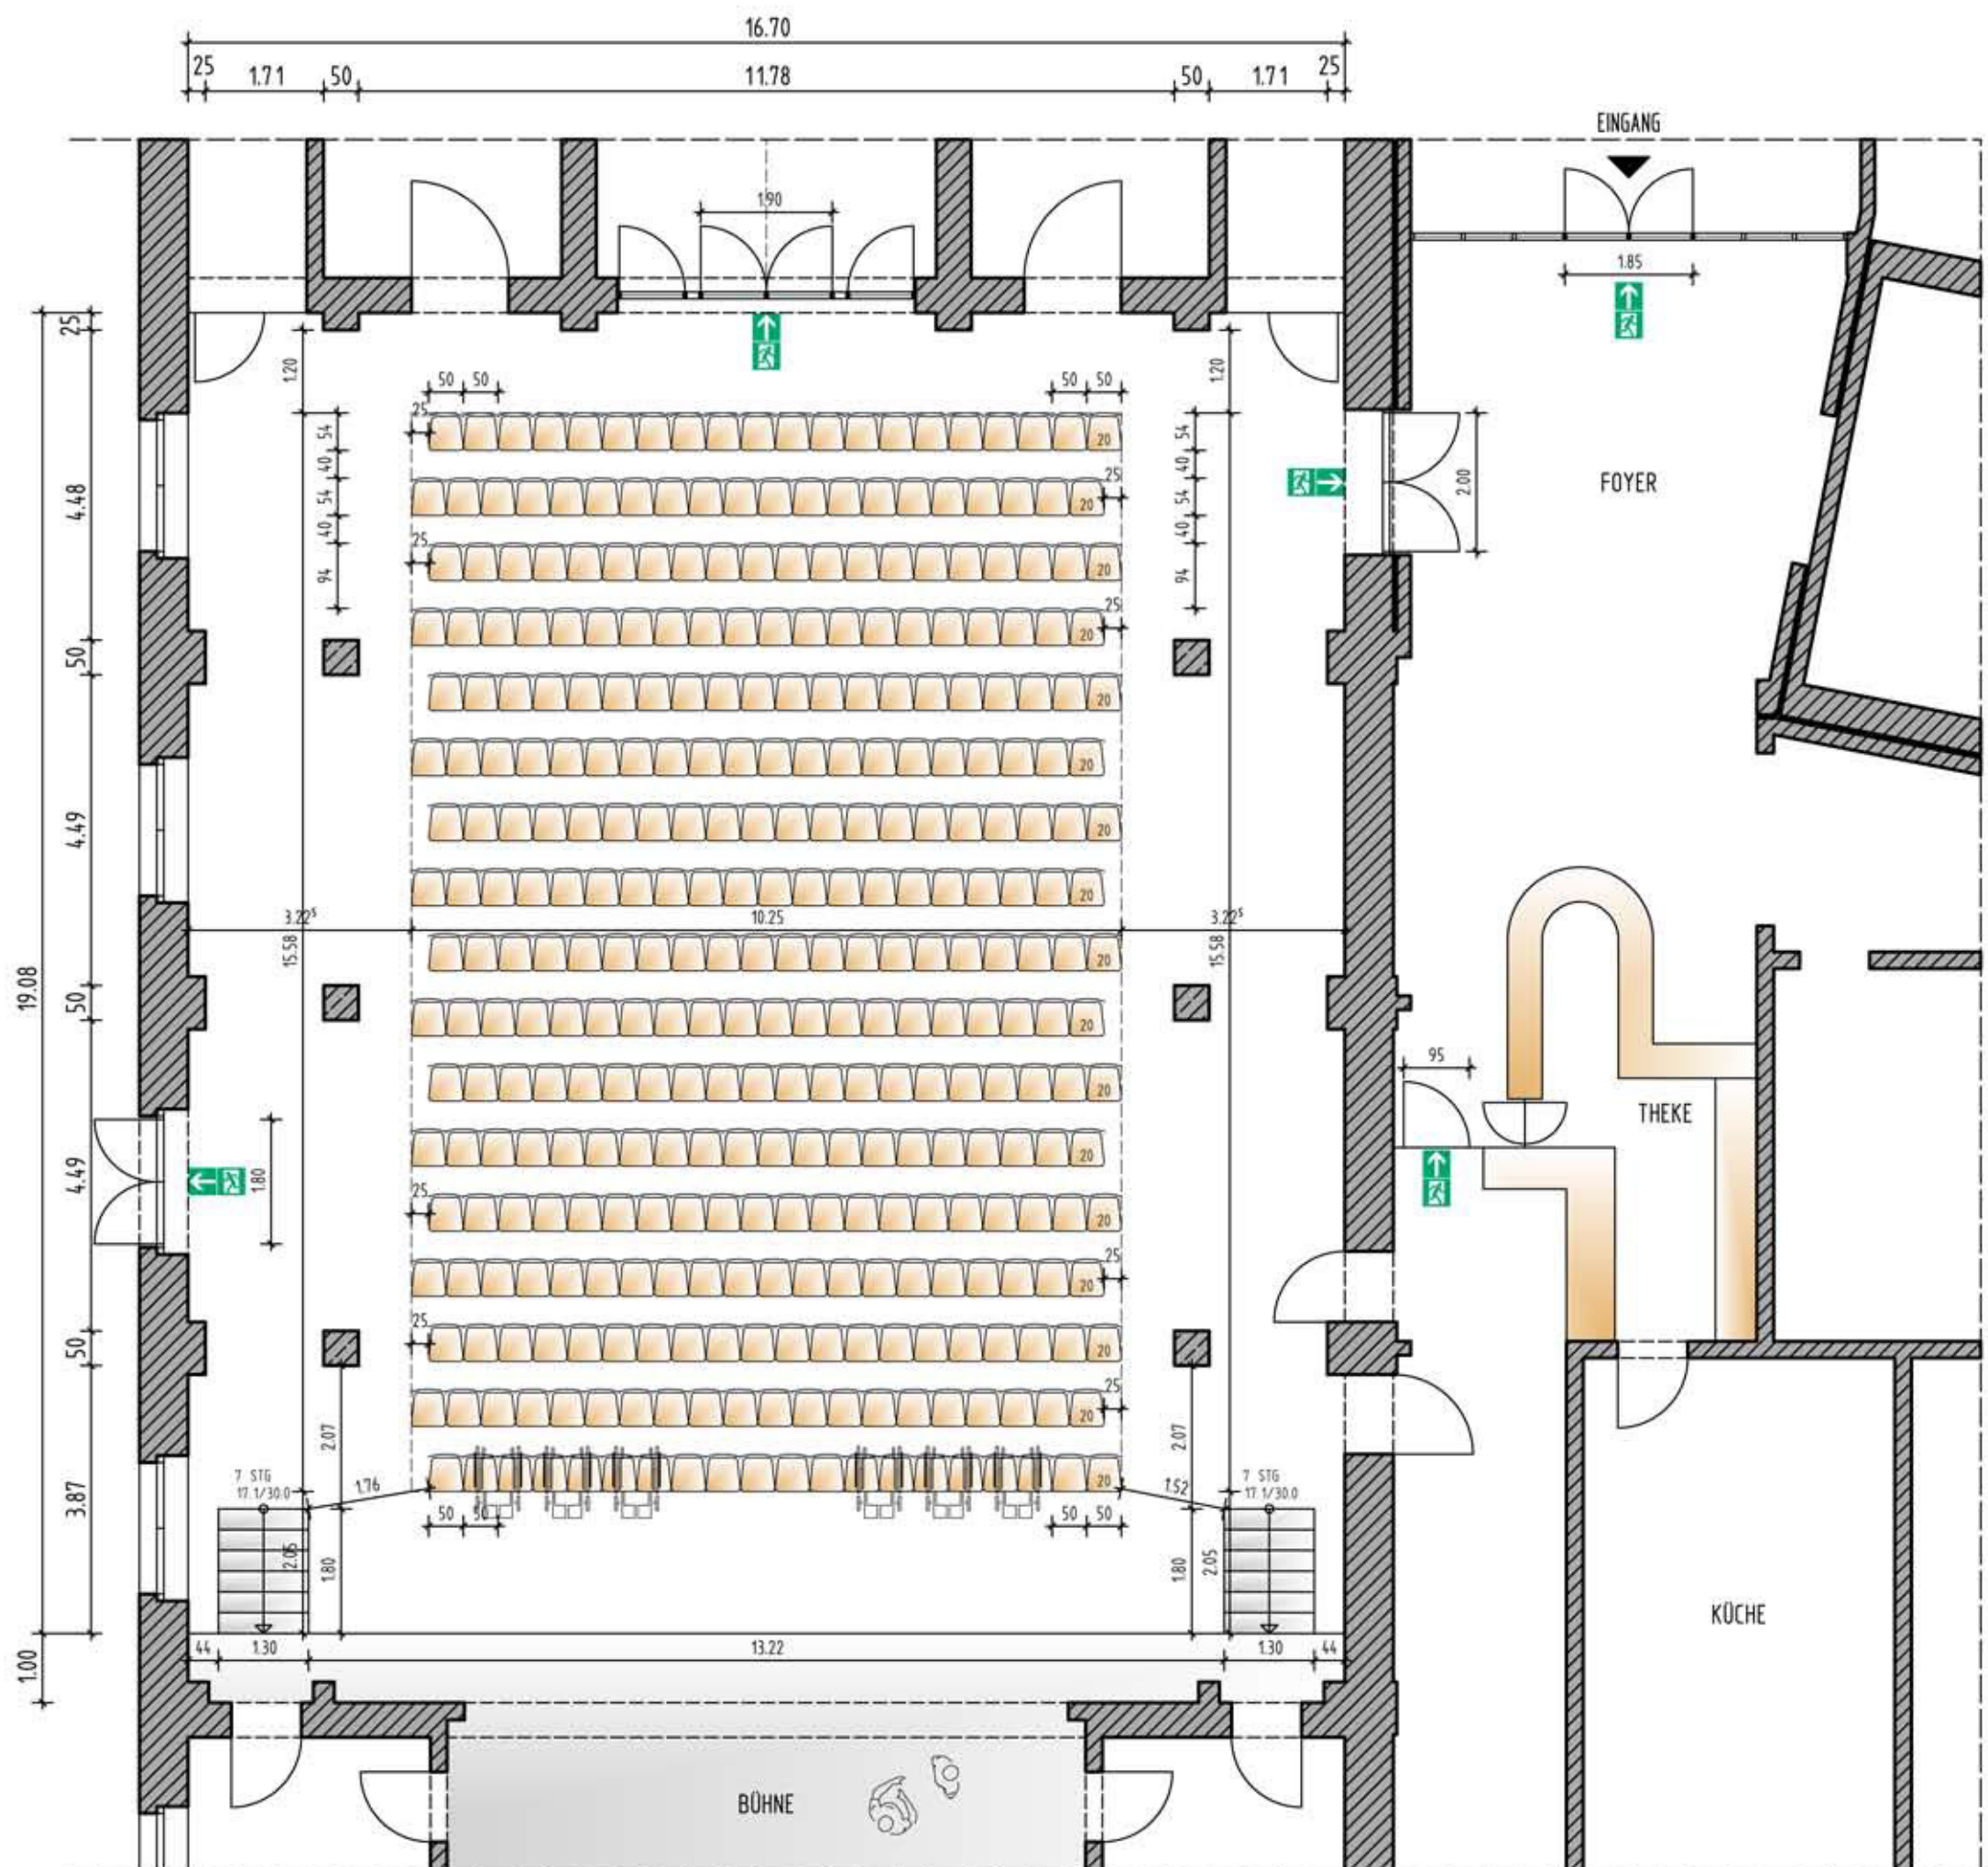


GRUNDRISS M 1:100 V.17

(Maße ohne Gewähr)

340 Stühle

(bei Bedarf entfallen je Rollstuhl 2 Stühle)

STADT PHILIPPSBURG FESTHALLE

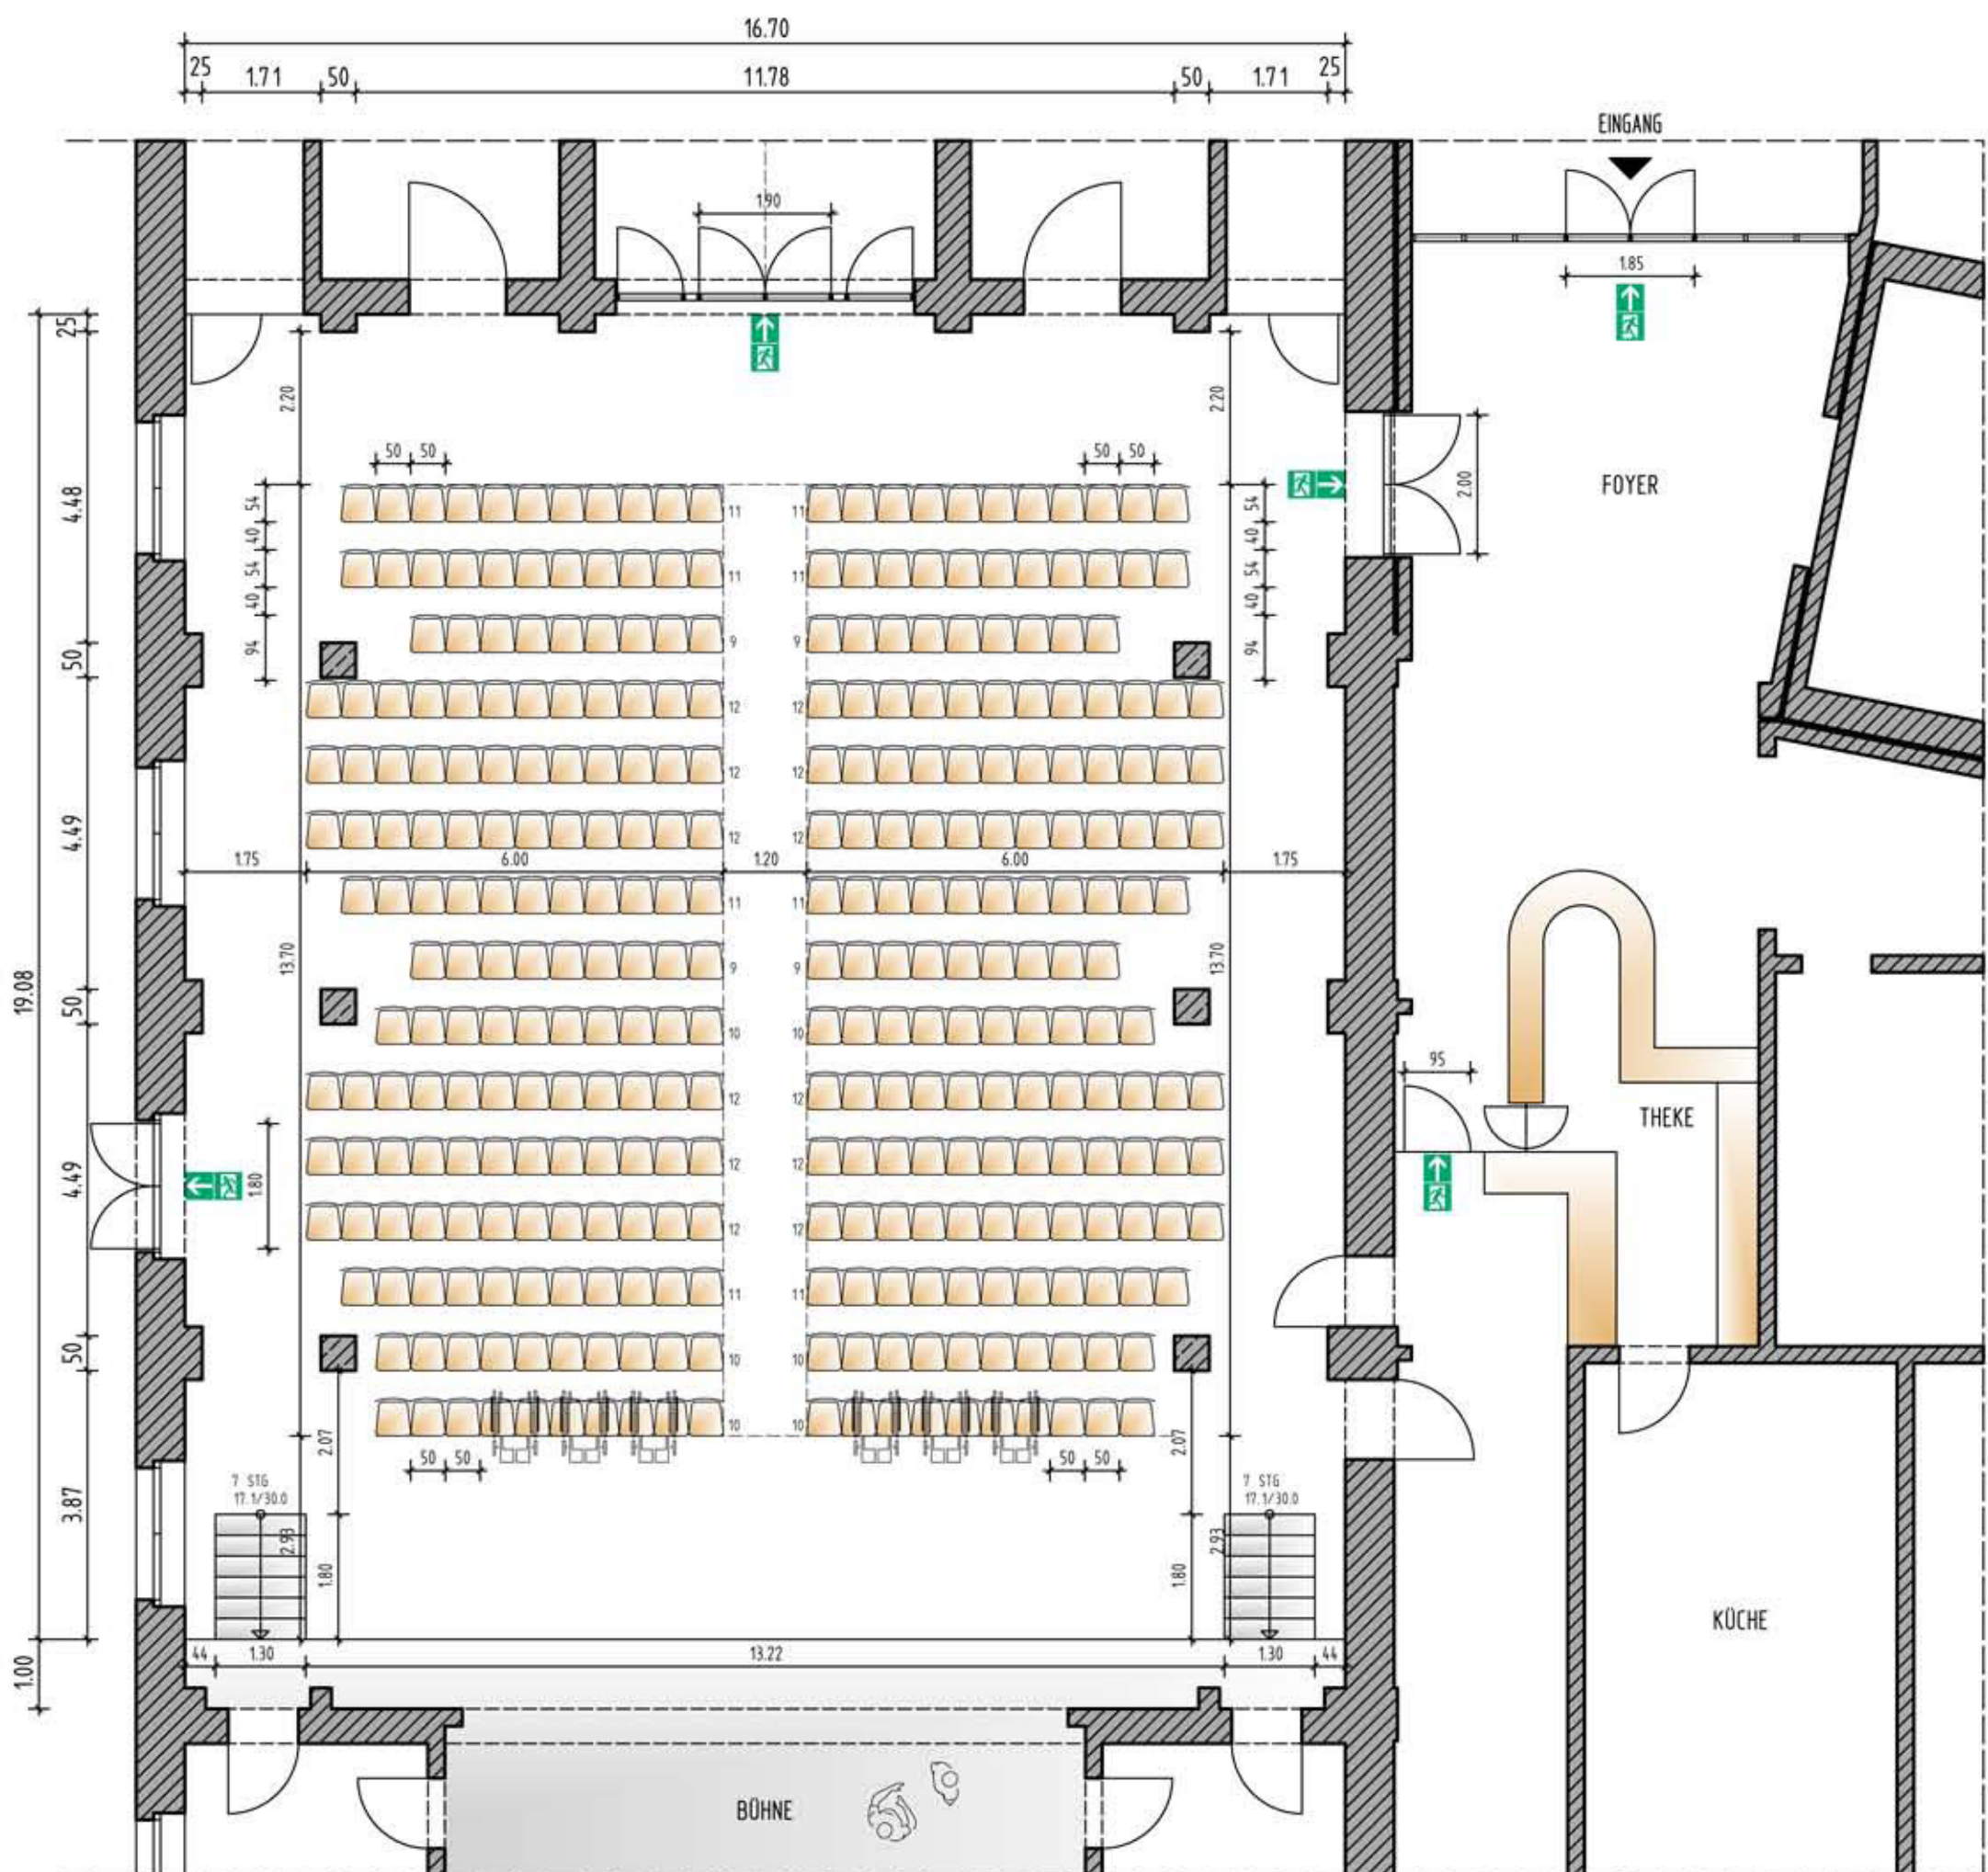


GRUNDRISS M 1:100 V.18

(Maße ohne Gewähr)

328 Stühle

(bei Bedarf entfallen je Rollstuhl 2 Stühle)

STADT PHILIPPSBURG FESTHALLE

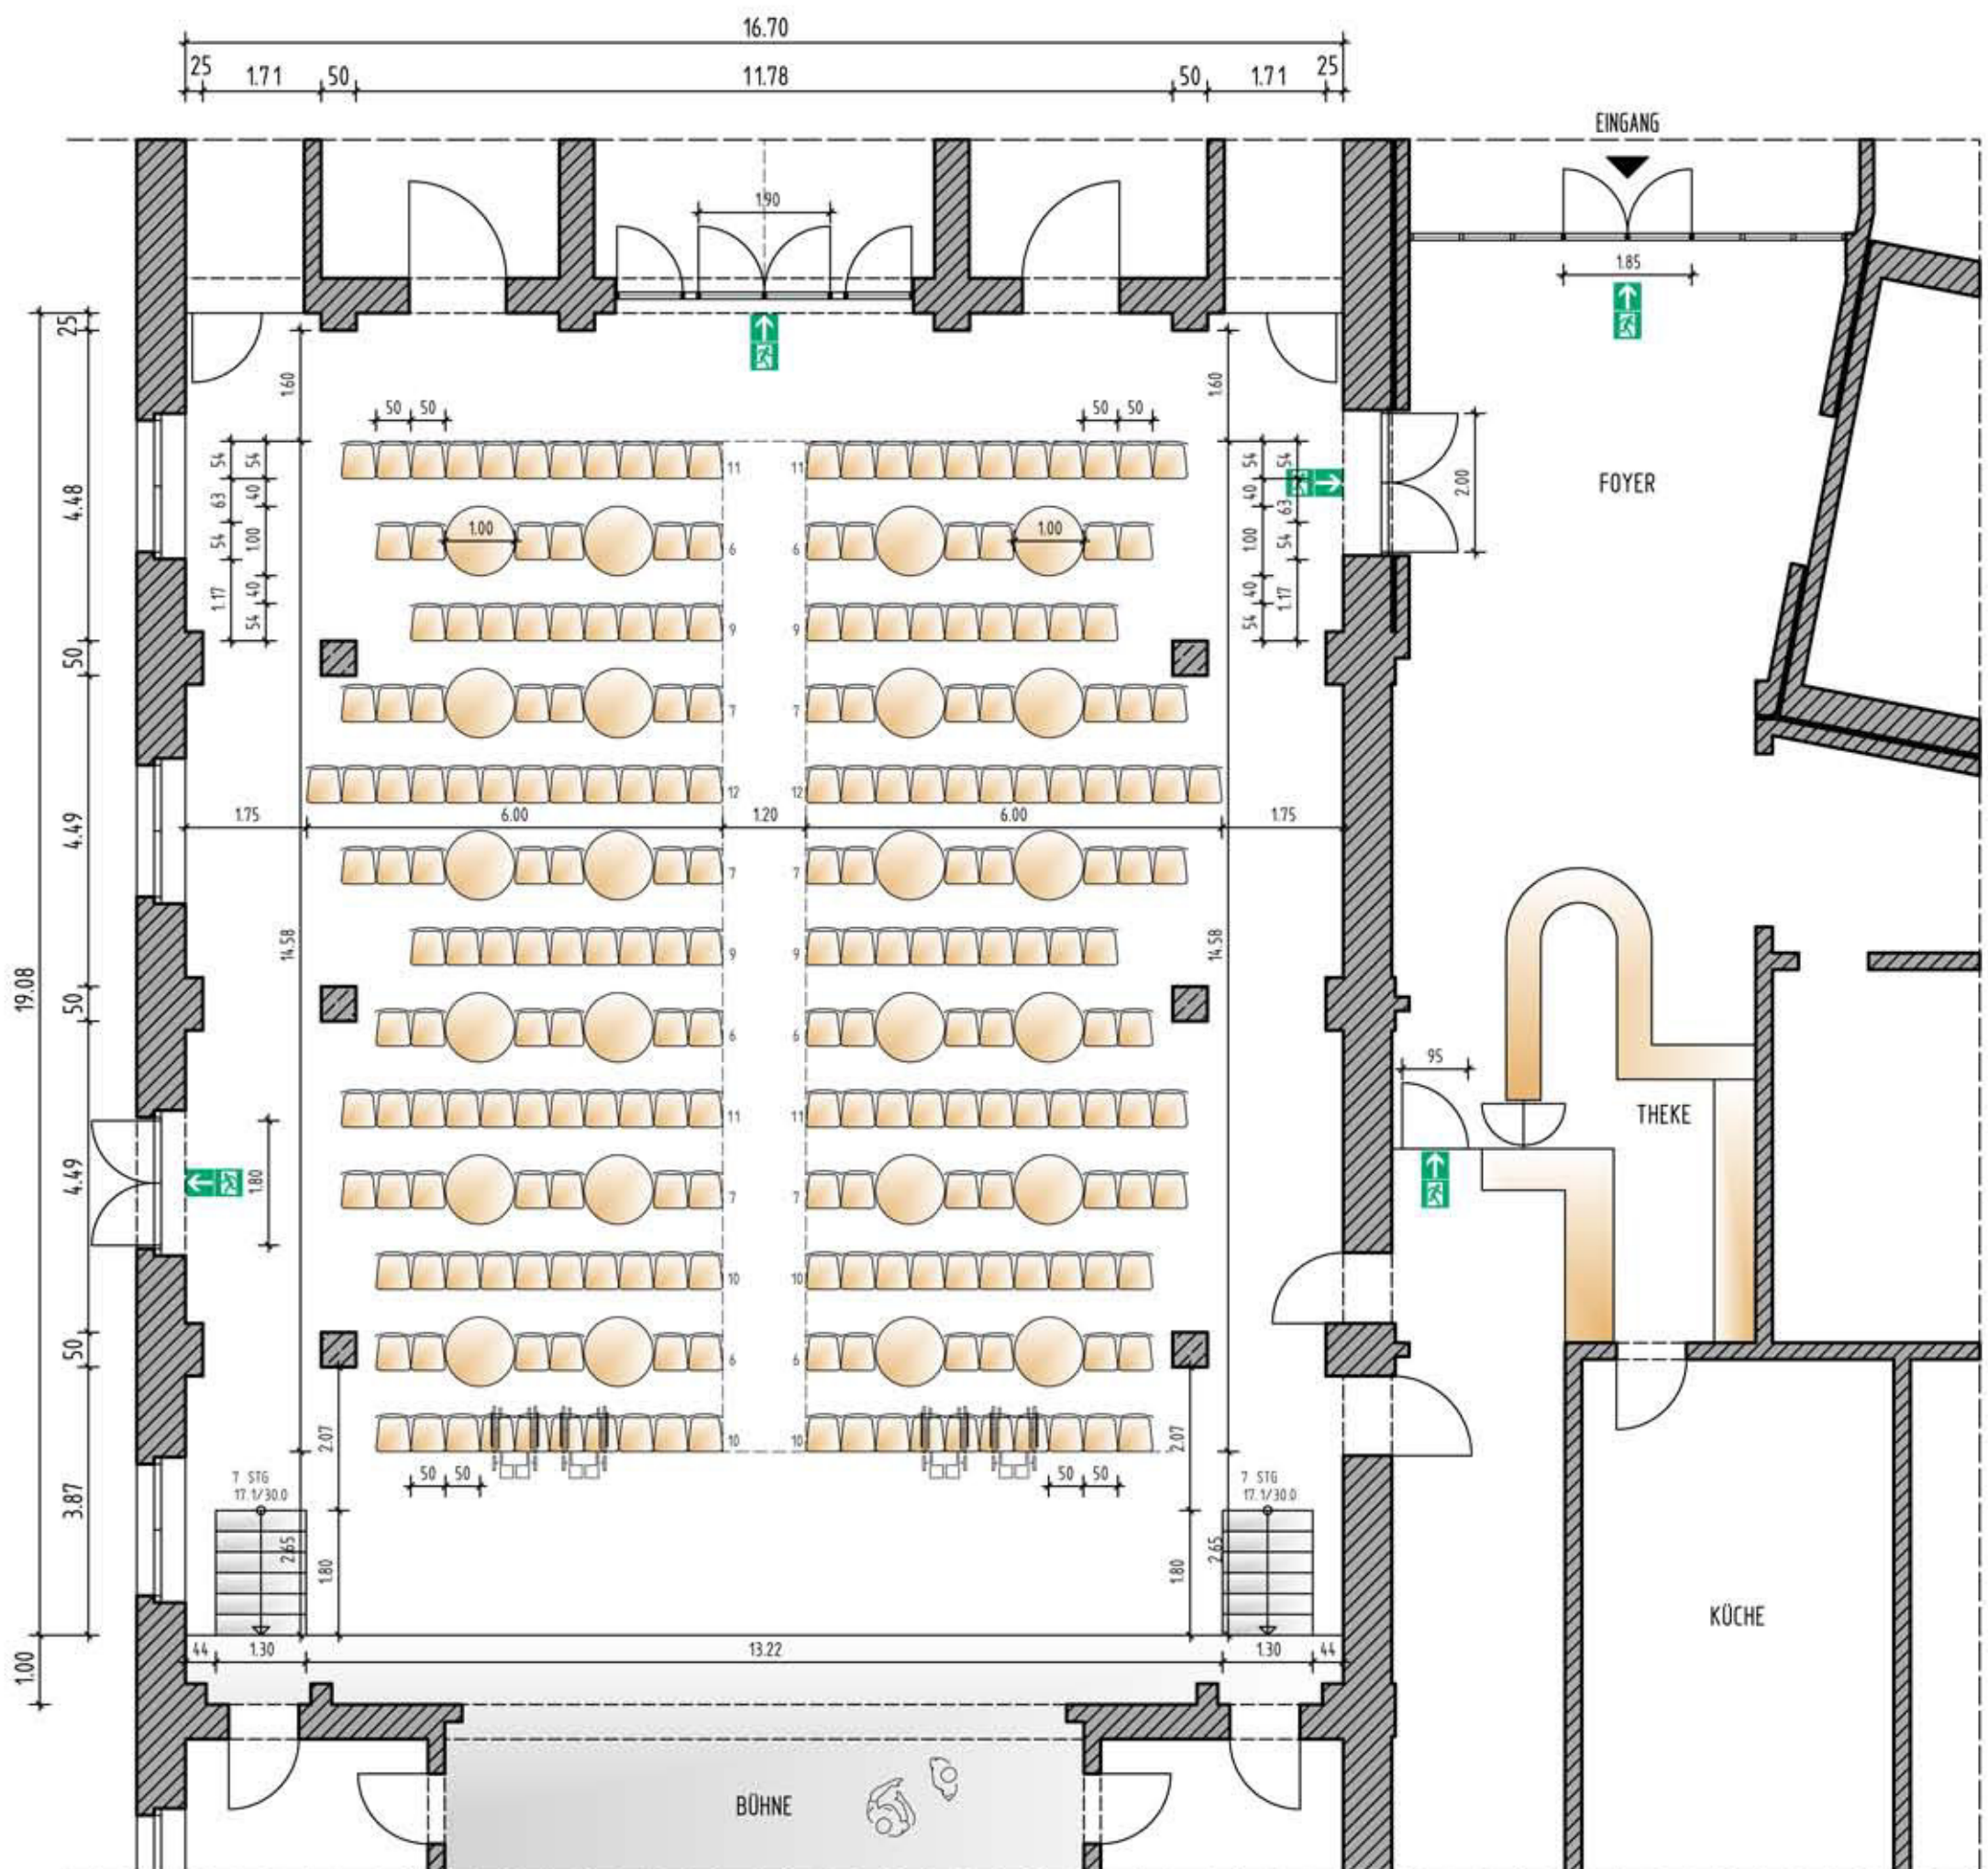


GRUNDRISS M 1:100 V.19

(Maße ohne Gewähr)

24 Tische, ϕ 100cm
222 Stühle

(bei Bedarf entfallen je Rollstuhl 2 Stühle)

STADT PHILIPPSBURG FESTHALLE

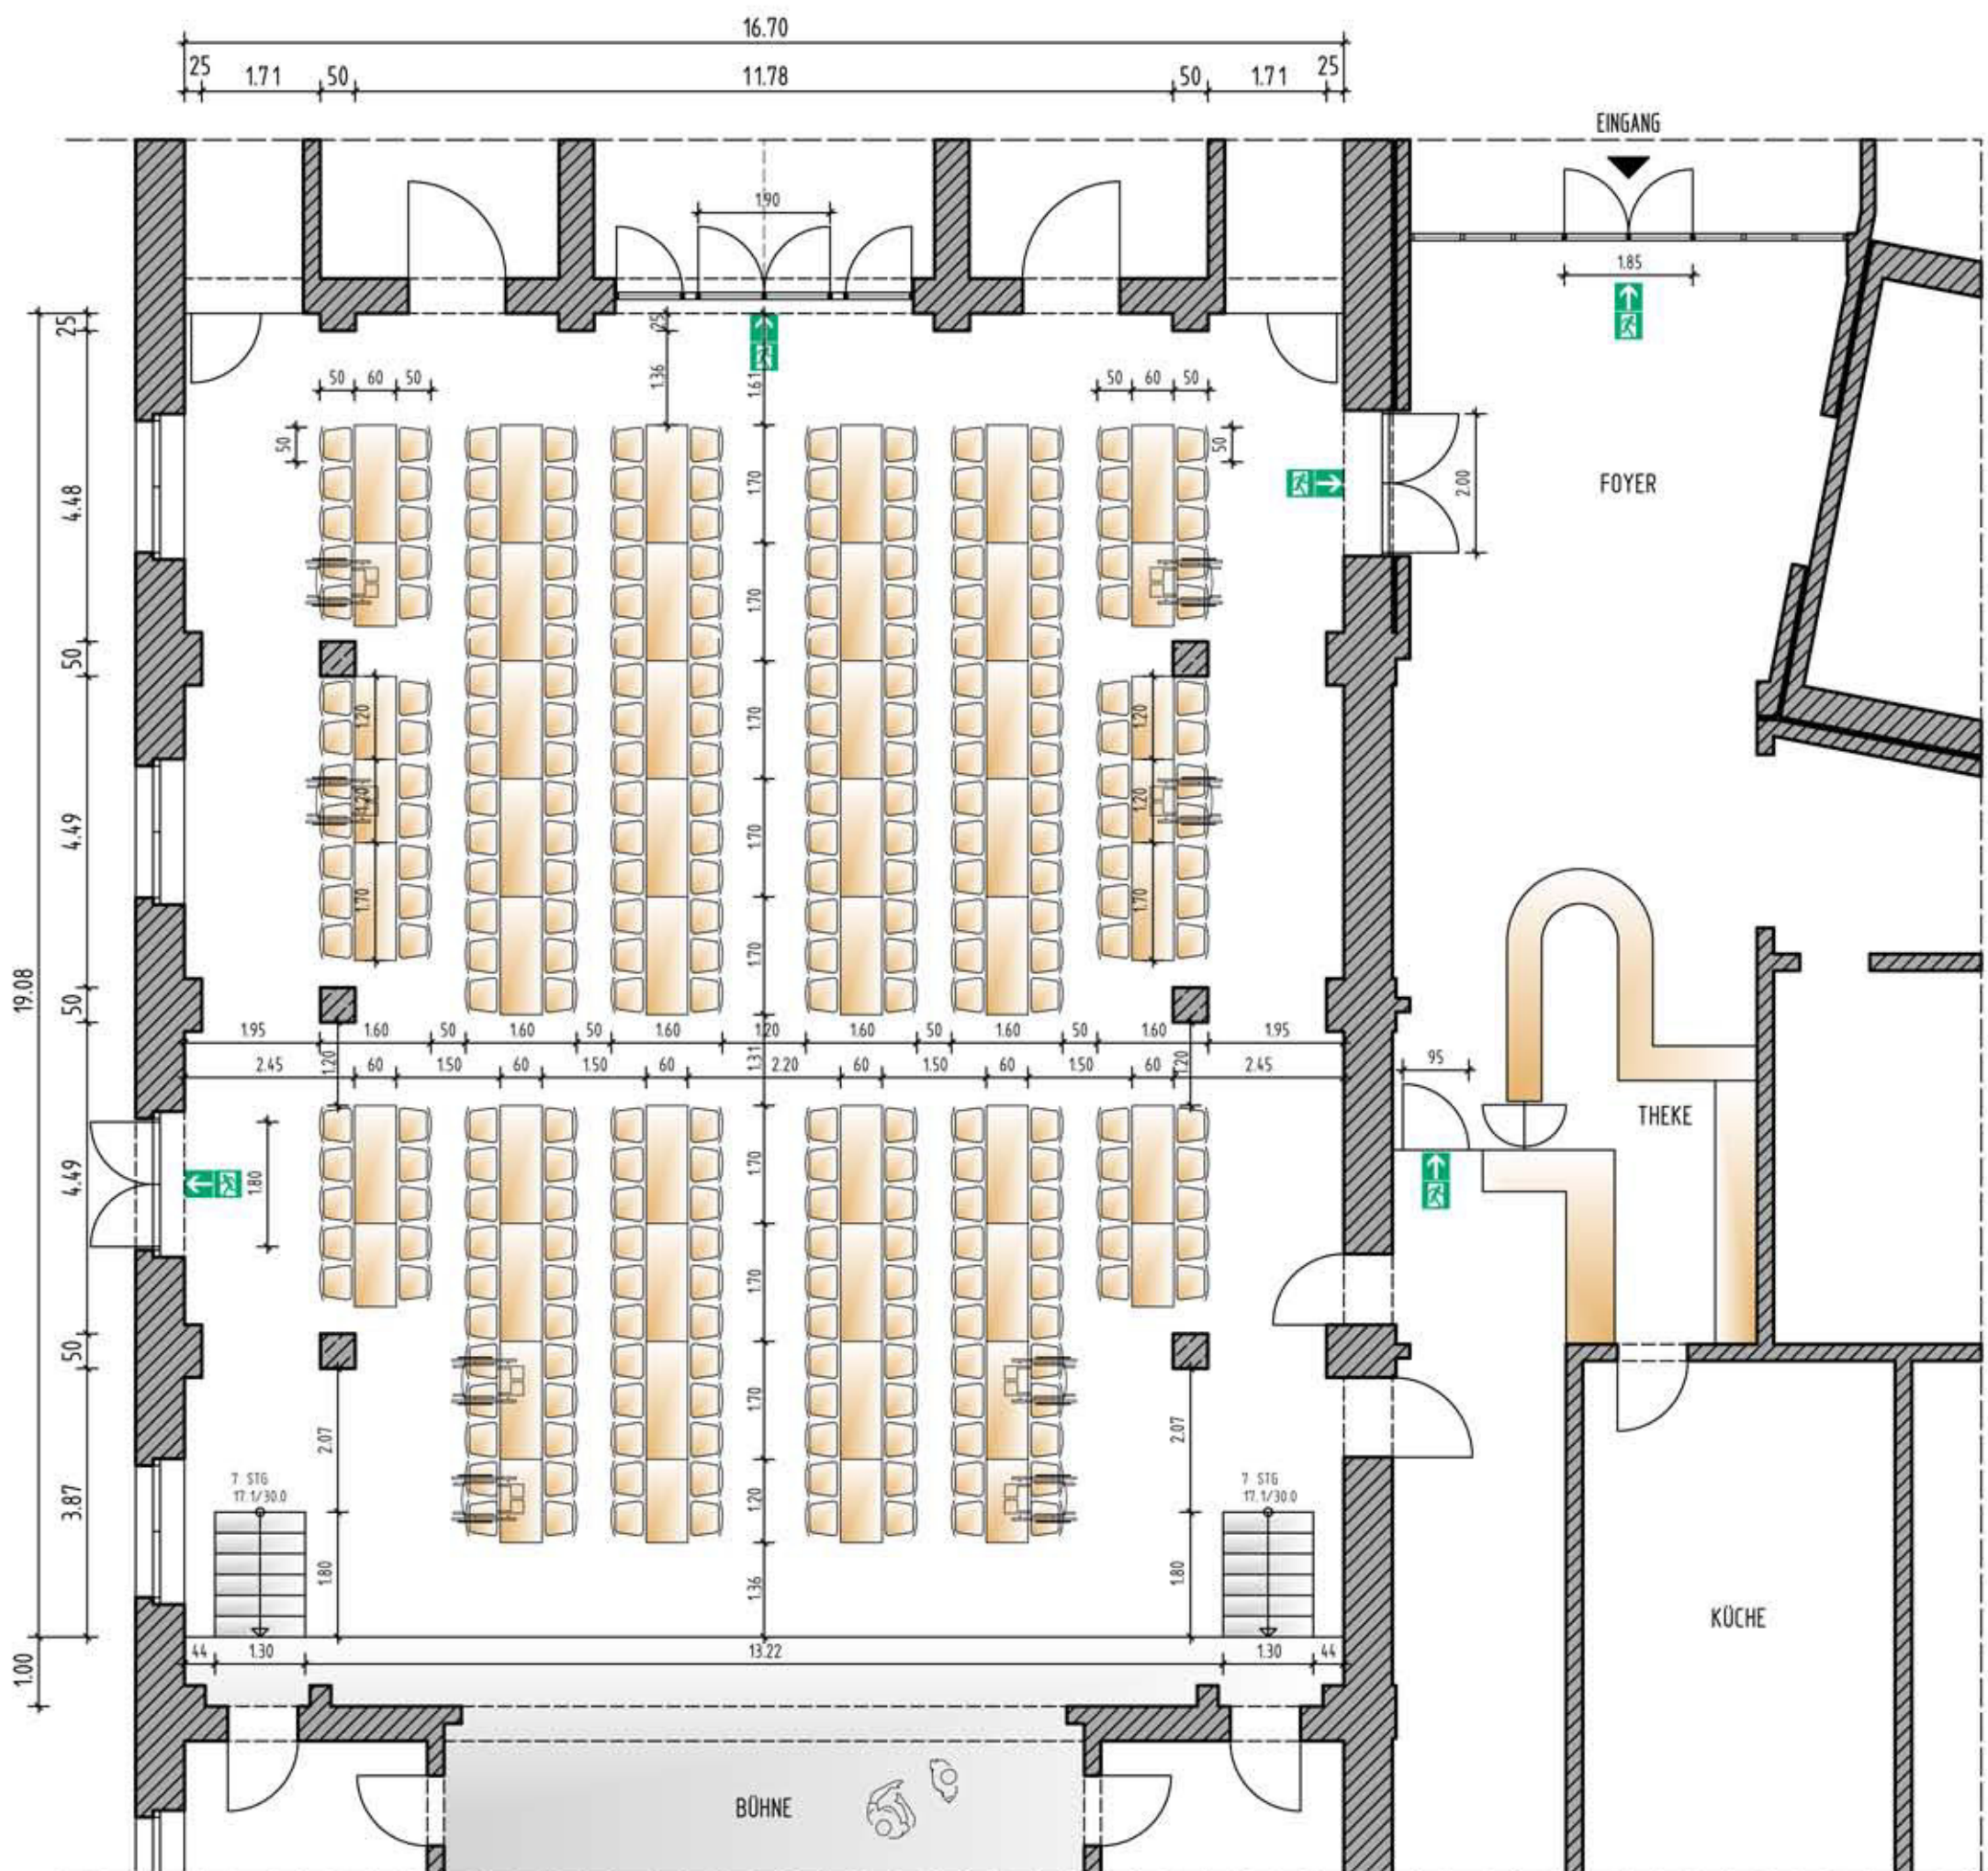


GRUNDRISS M 1:100 V.20

(Maße ohne Gewähr)

38 Tische, 170x60cm
12 Tische, 120x60cm
276 Stühle
(bei Bedarf entfallen je Rollstuhl 2 Stühle)

STADT PHILIPPSBURG
FESTHALLE

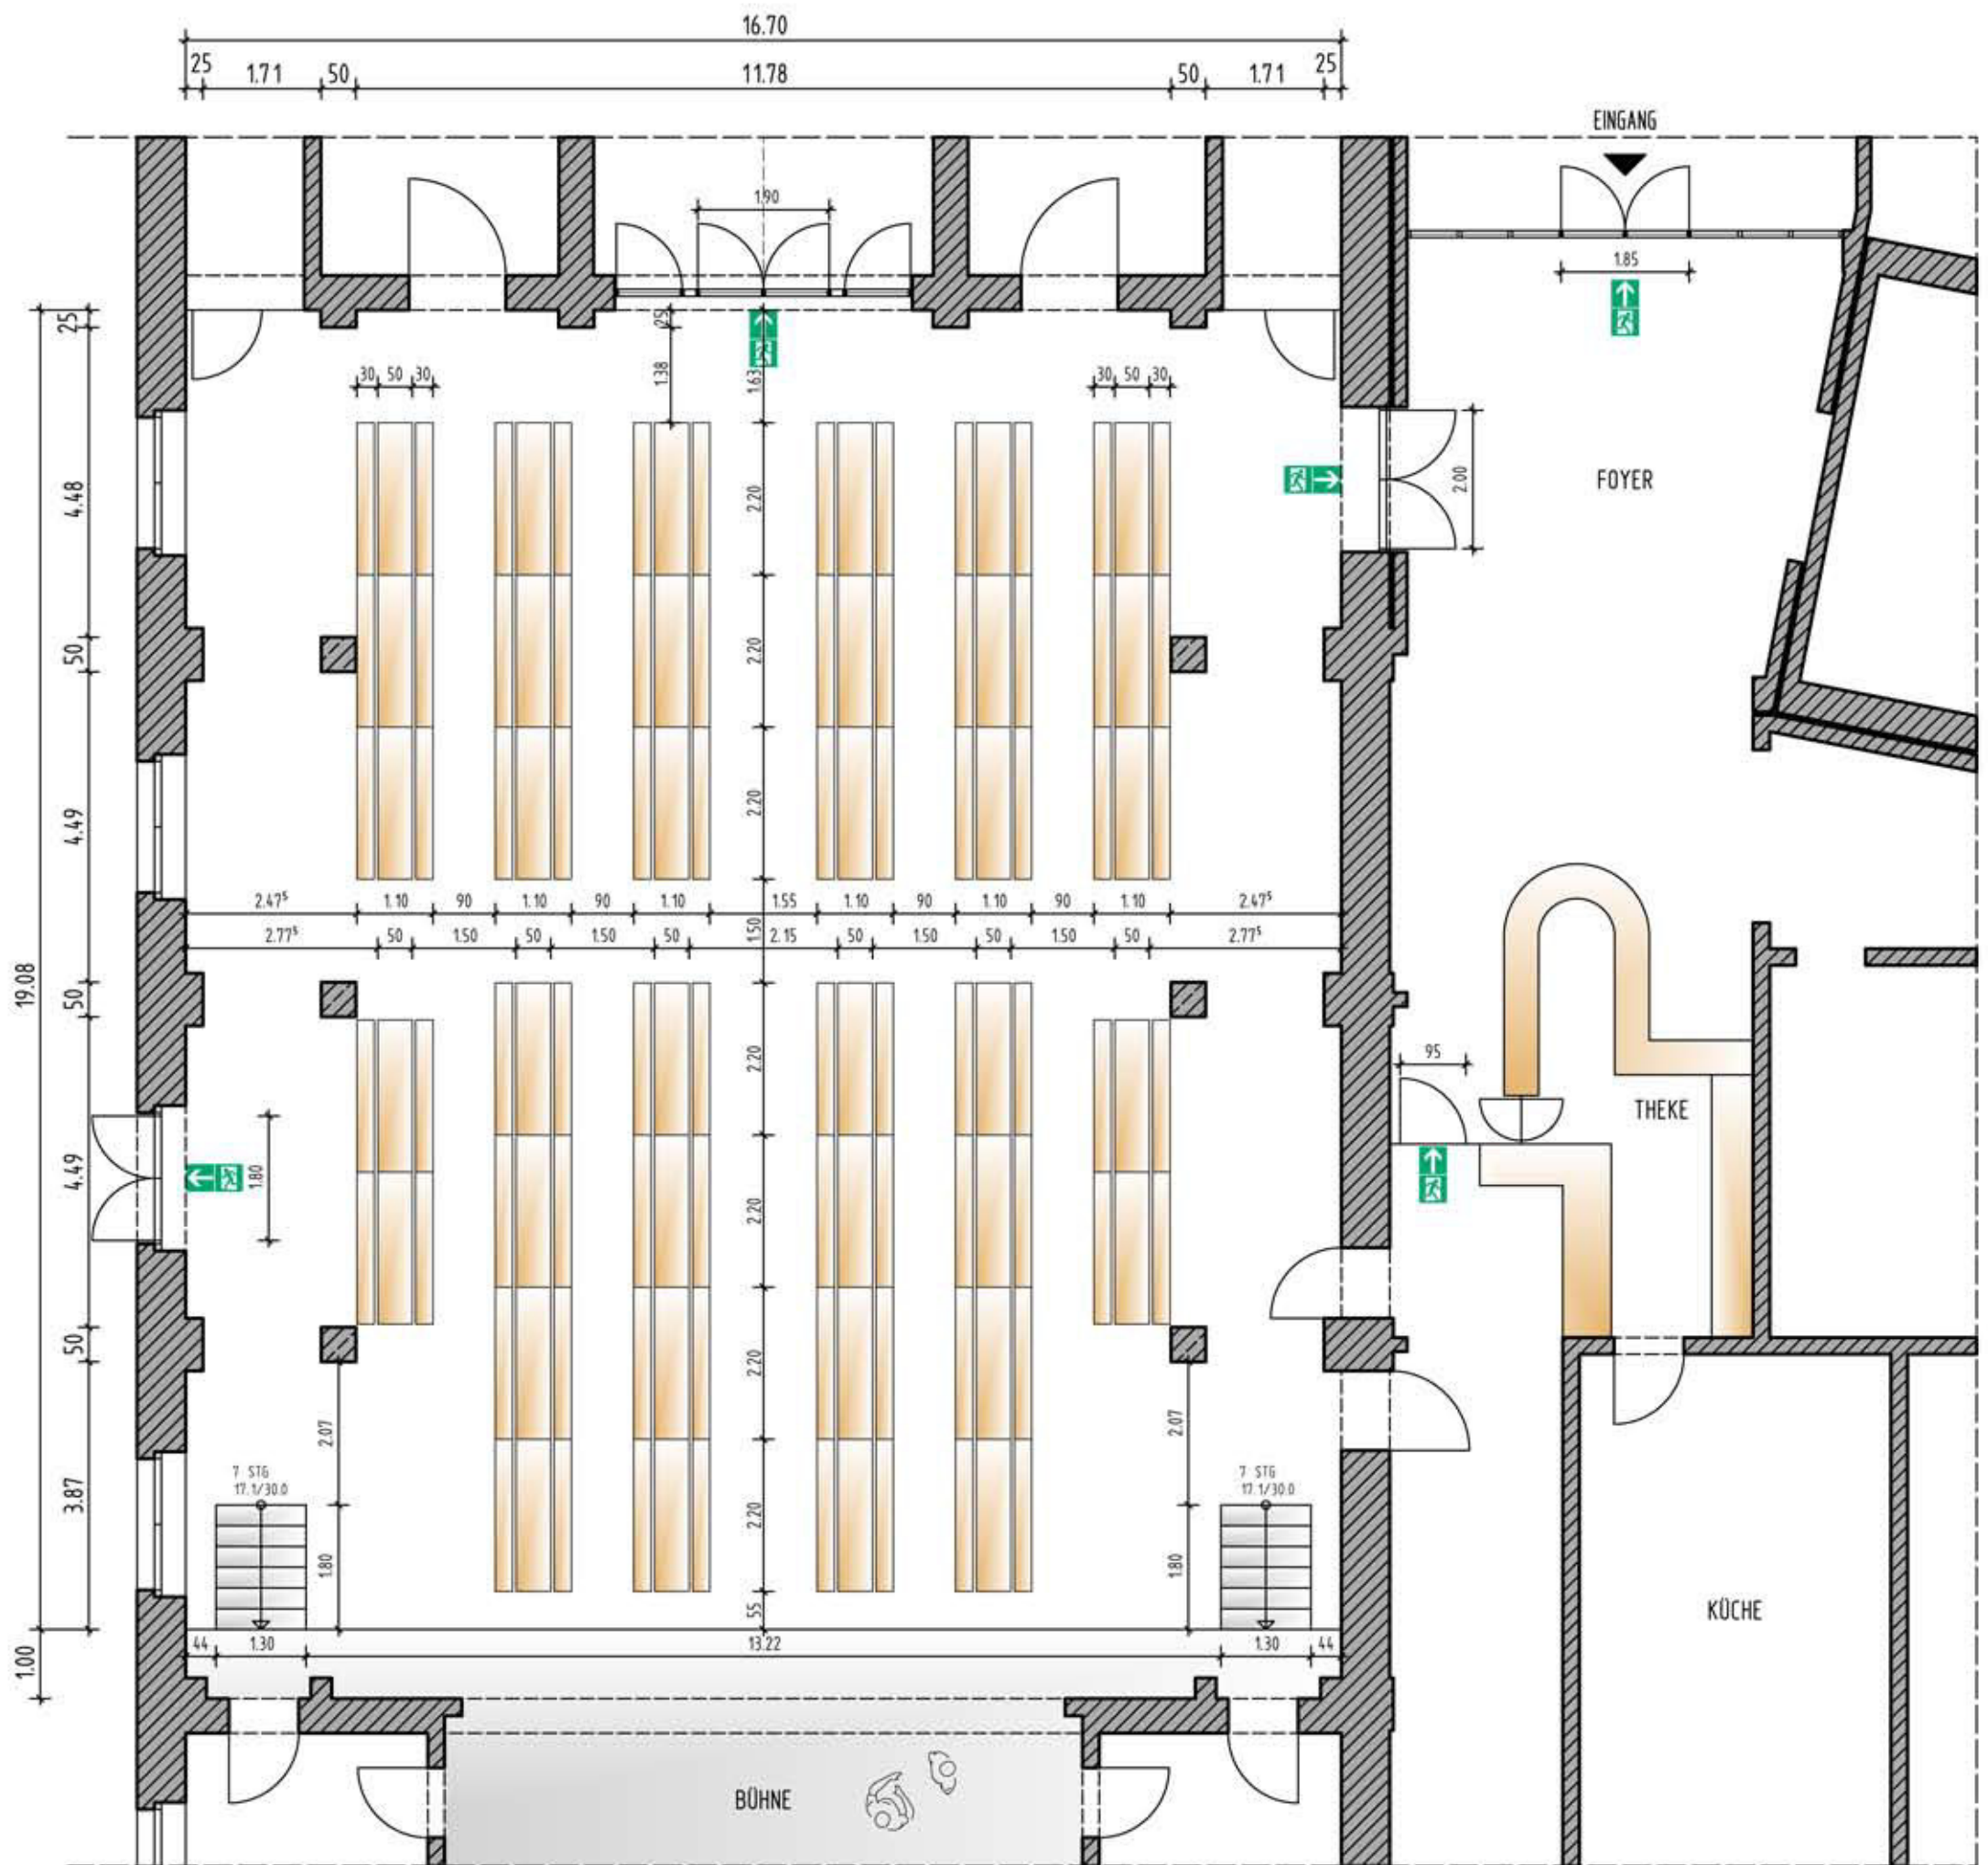


GRUNDRISS M 1:100 V.21

(Maße ohne Gewähr)

38 Tische, 220x50cm
76 Bänke, 220x25cm
304 Sitzplätze
(bei Bedarf entfallen je Rollstuhl 2 Stühle)

STADT PHILIPPSBURG
FESTHALLE

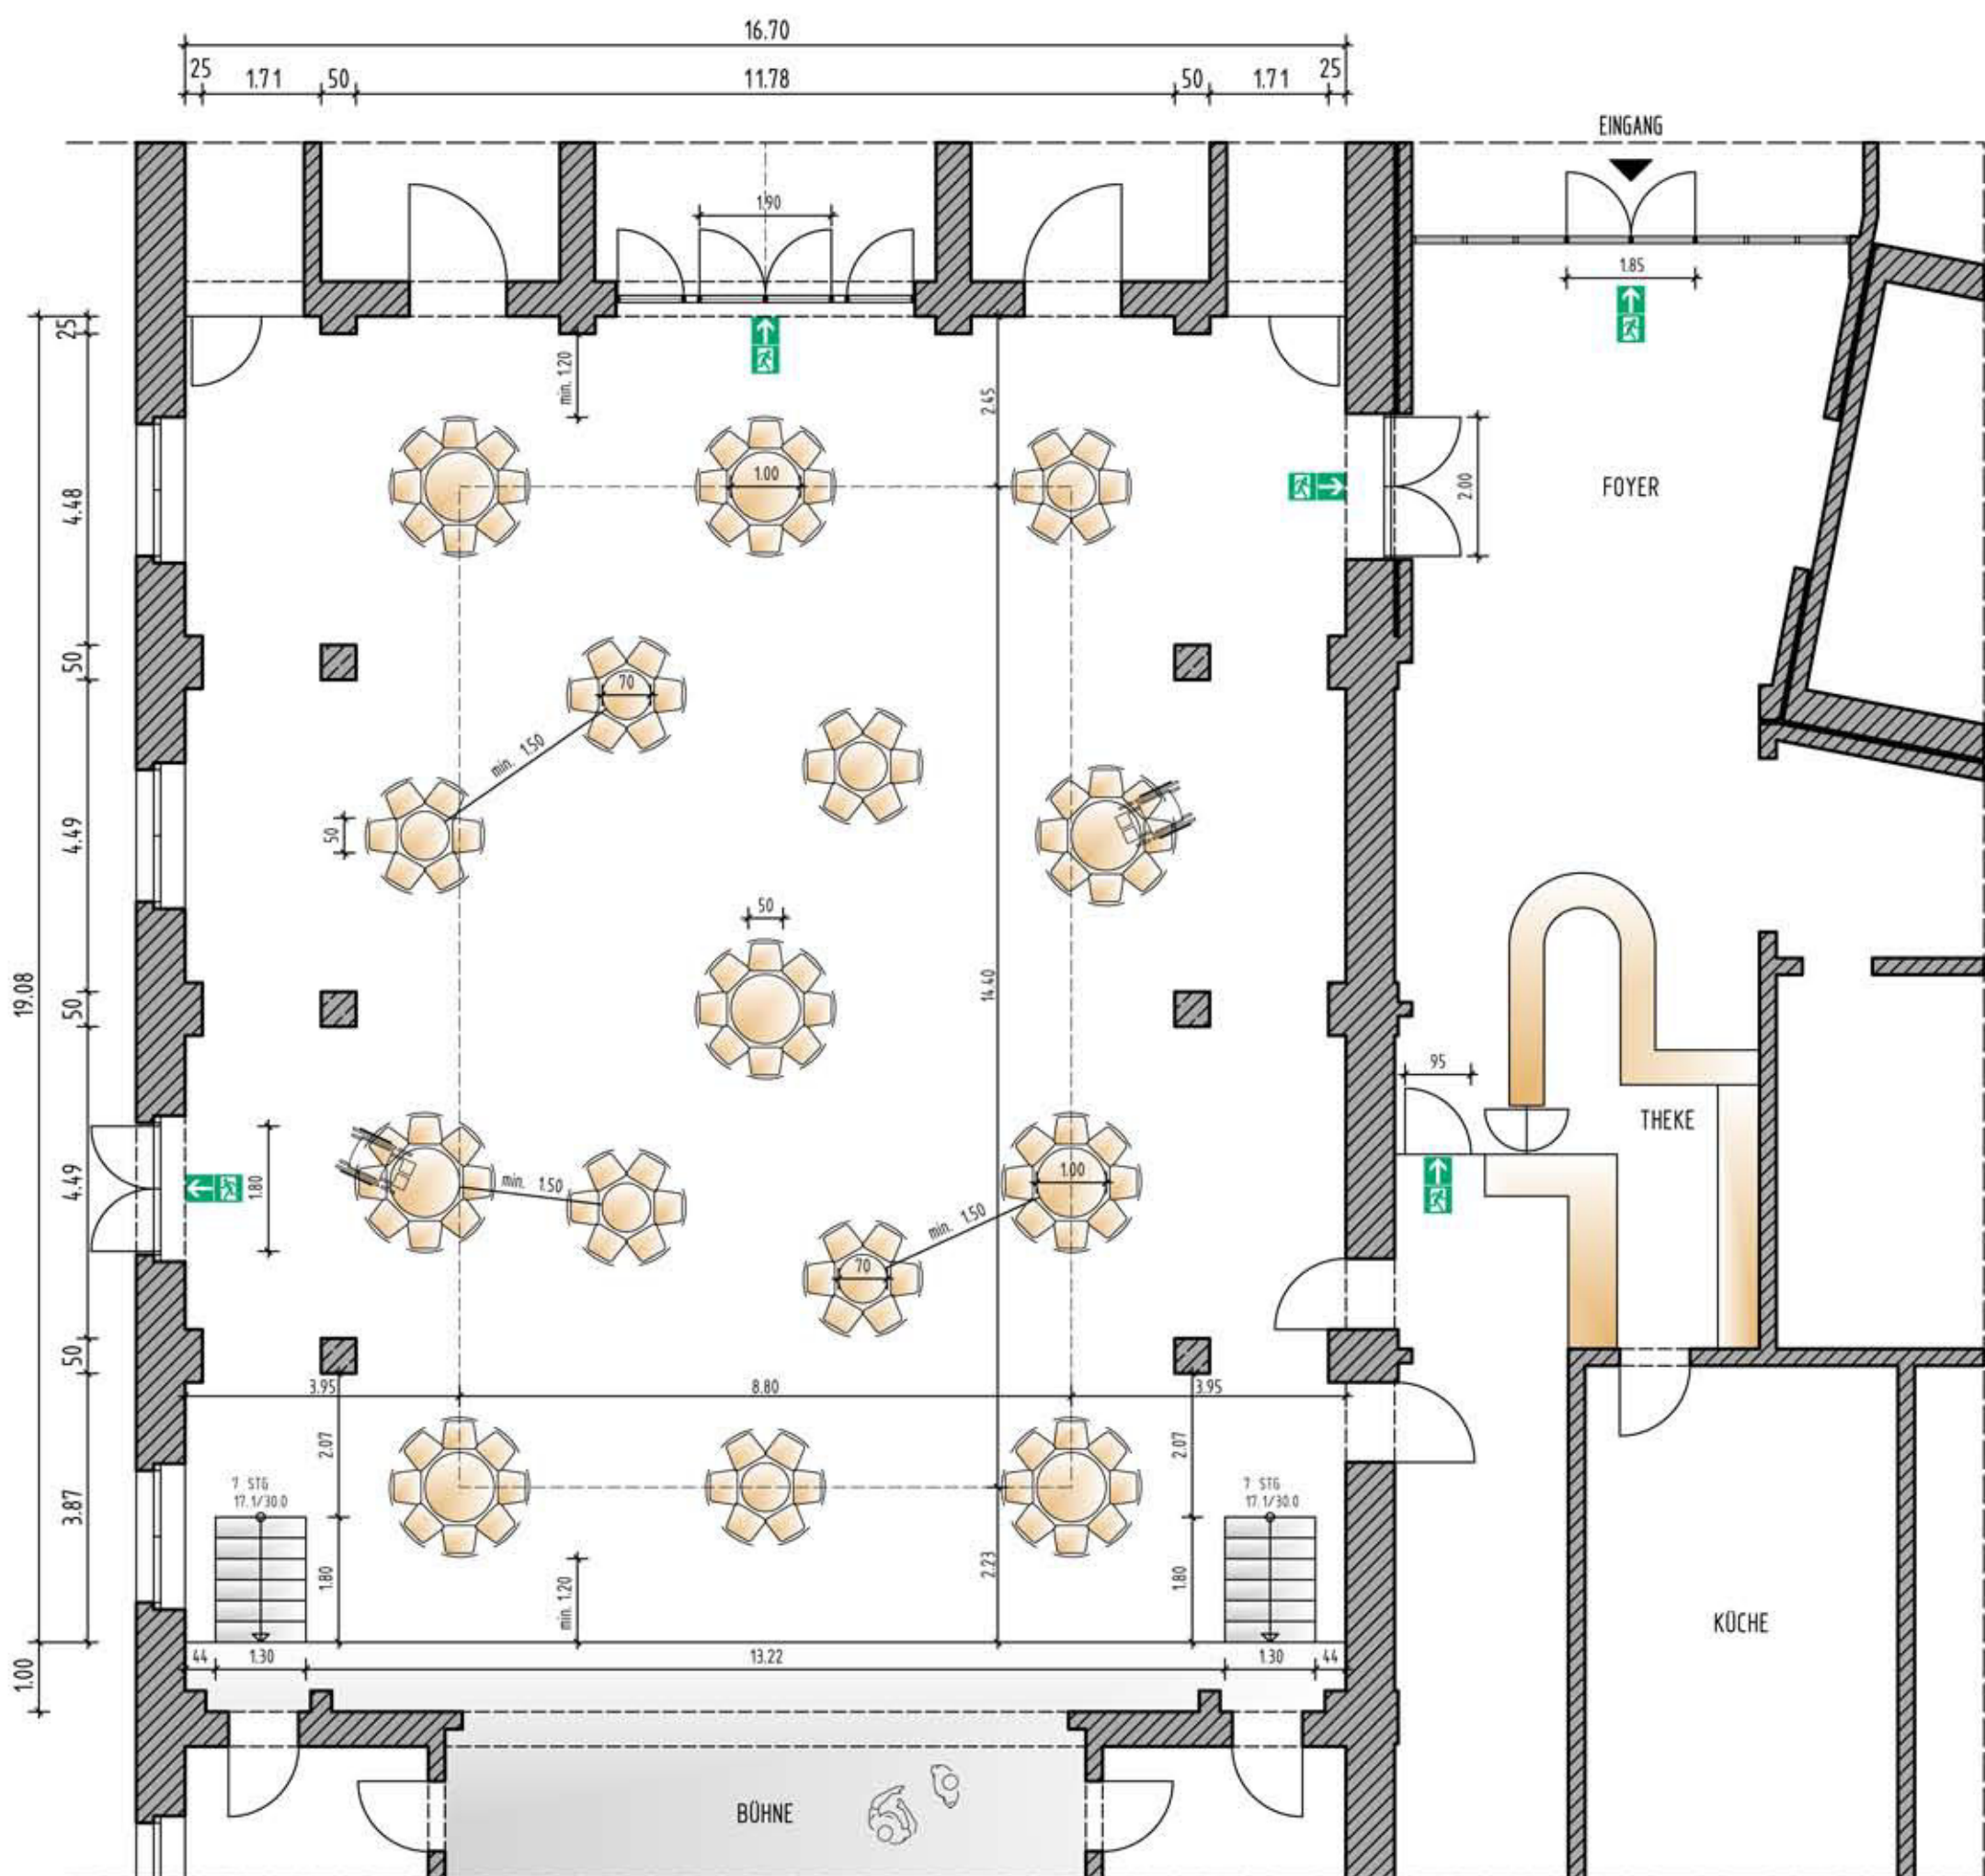

GRUNDRISS M 1:100 V.22

(Maße ohne Gewähr)


8 Tische, ϕ 100cm

7 Tische, ϕ 70cm

106 Stühle

(bei Bedarf entfallen je Rollstuhl 2 Stühle)

STADT PHILIPPSBURG
FESTHALLE

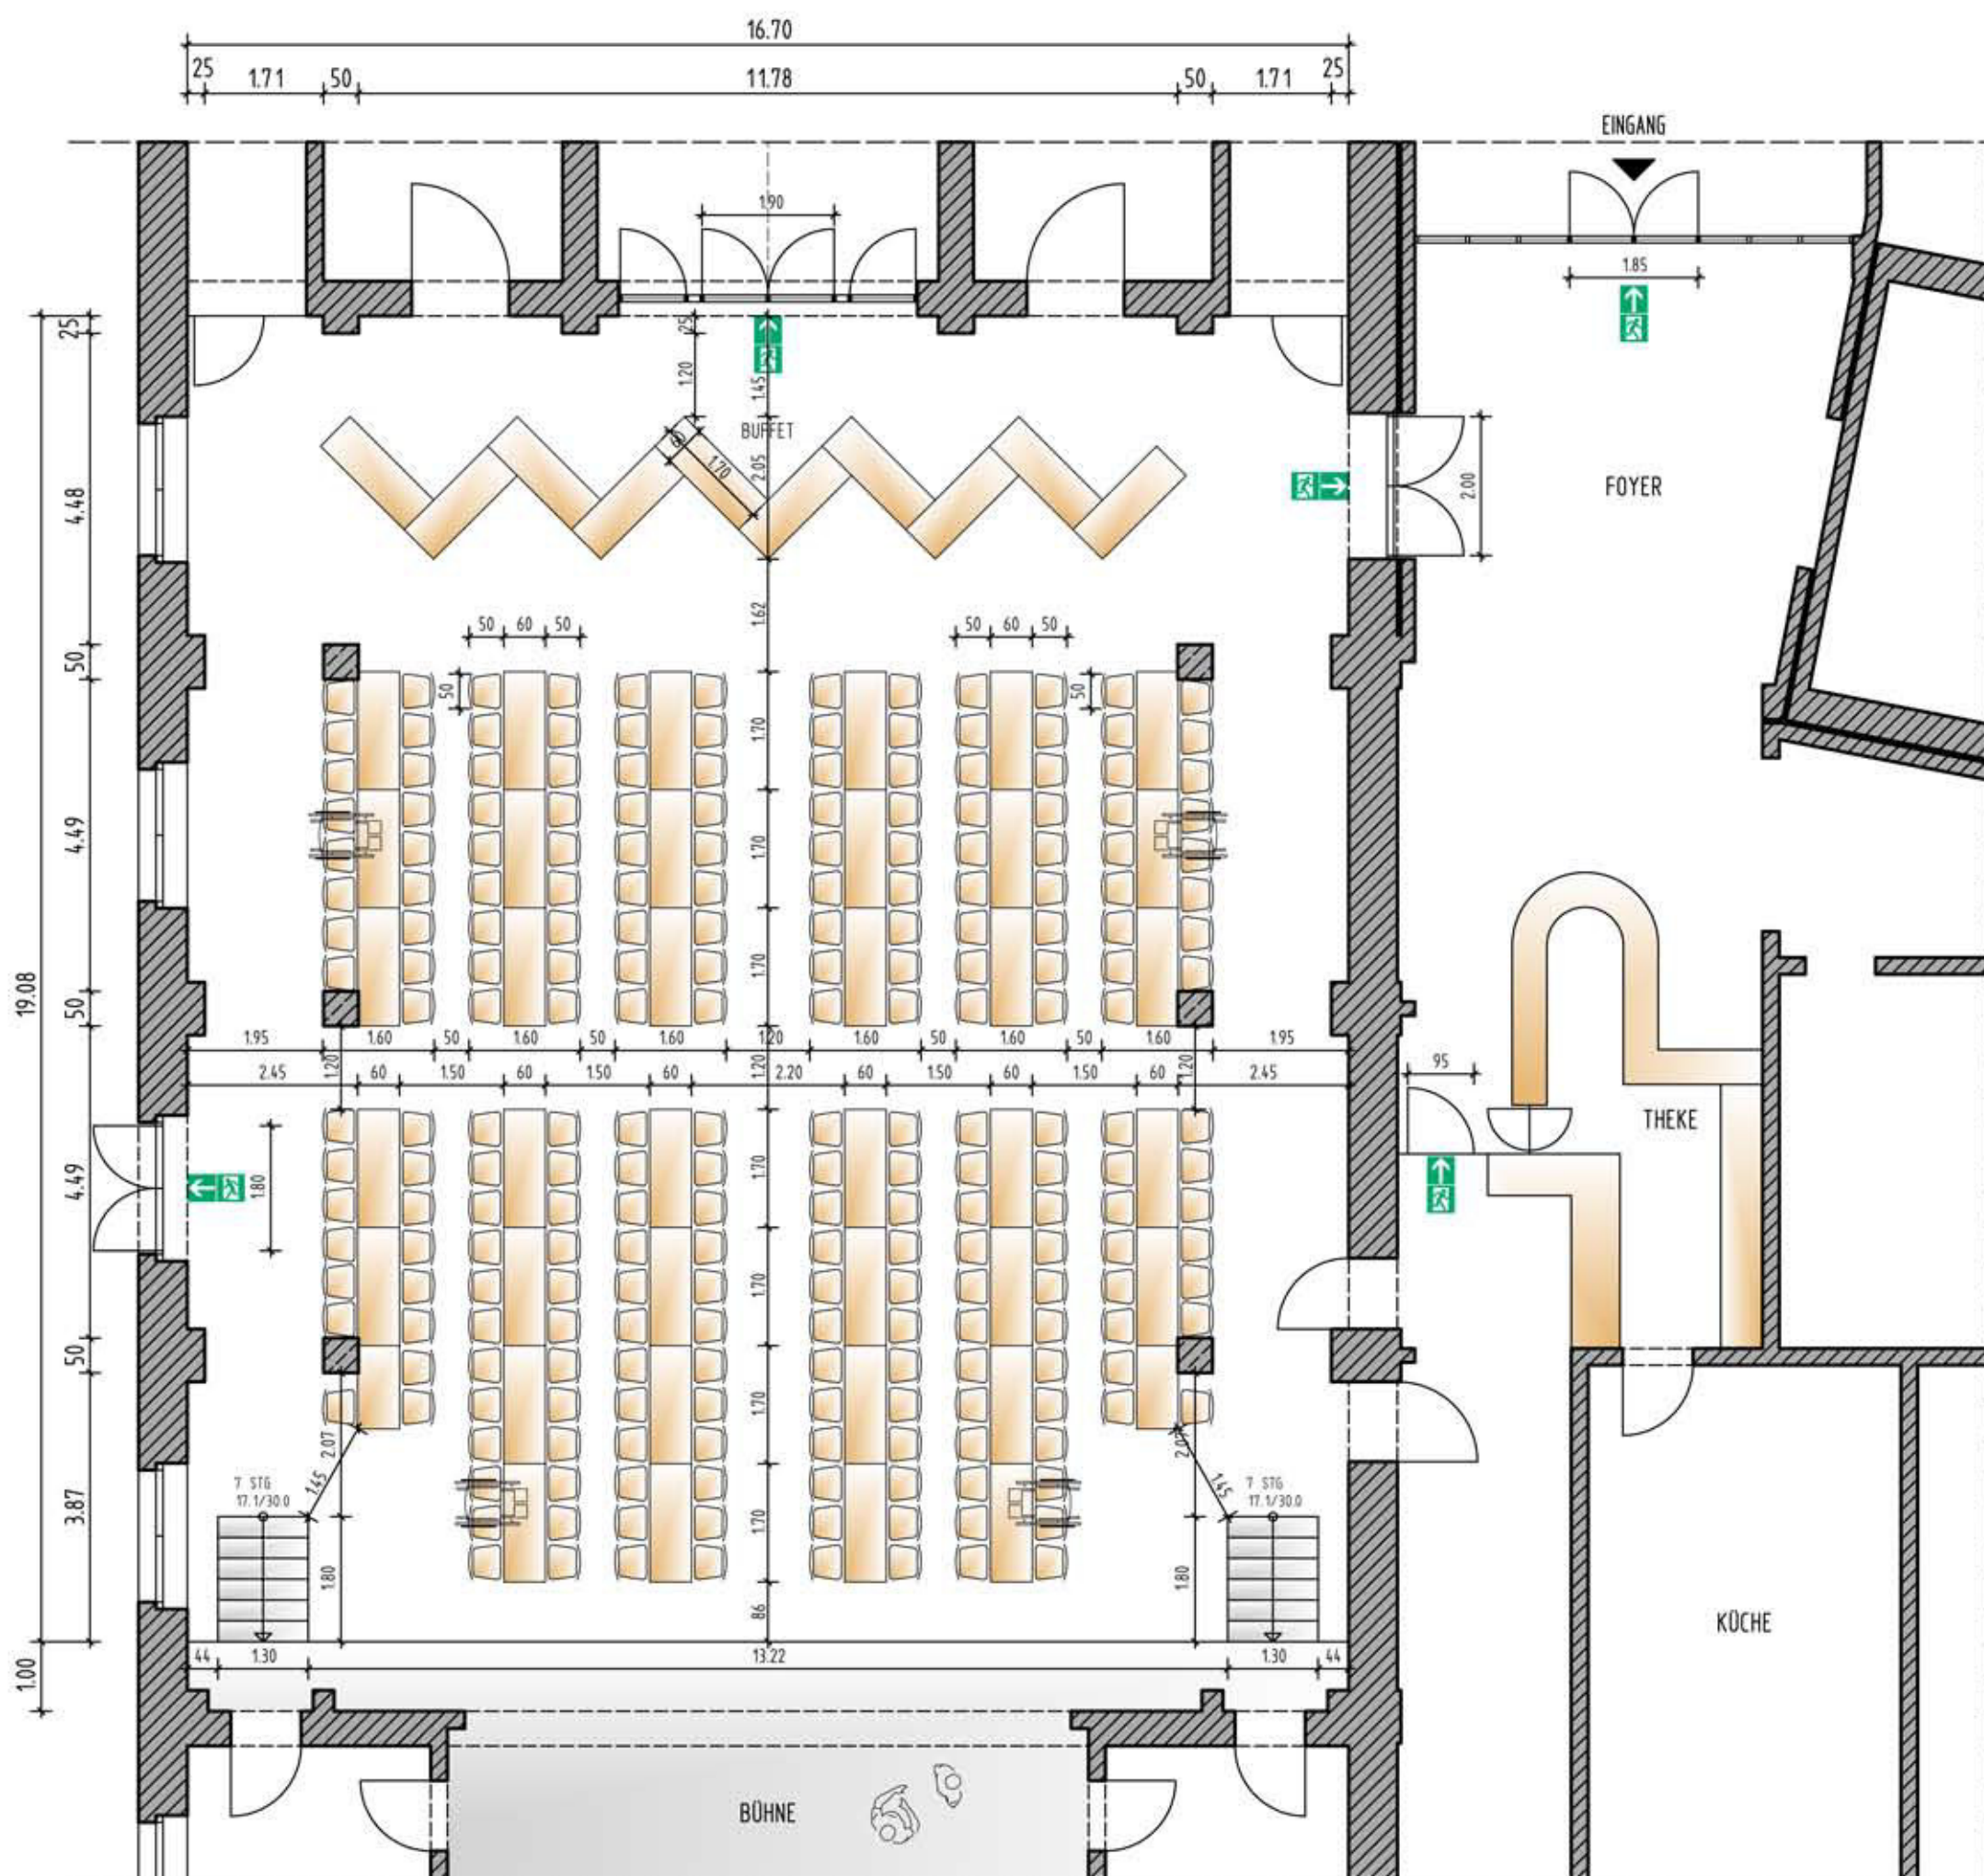


GRUNDRISS M 1:100 V.23

(Maße ohne Gewähr)

48 Tische, 170x60cm
2 Tische, 120x60cm
232 Stühle
(bei Bedarf entfallen je Rollstuhl 2 Stühle)

STADT PHILIPPSBURG FESTHALLE

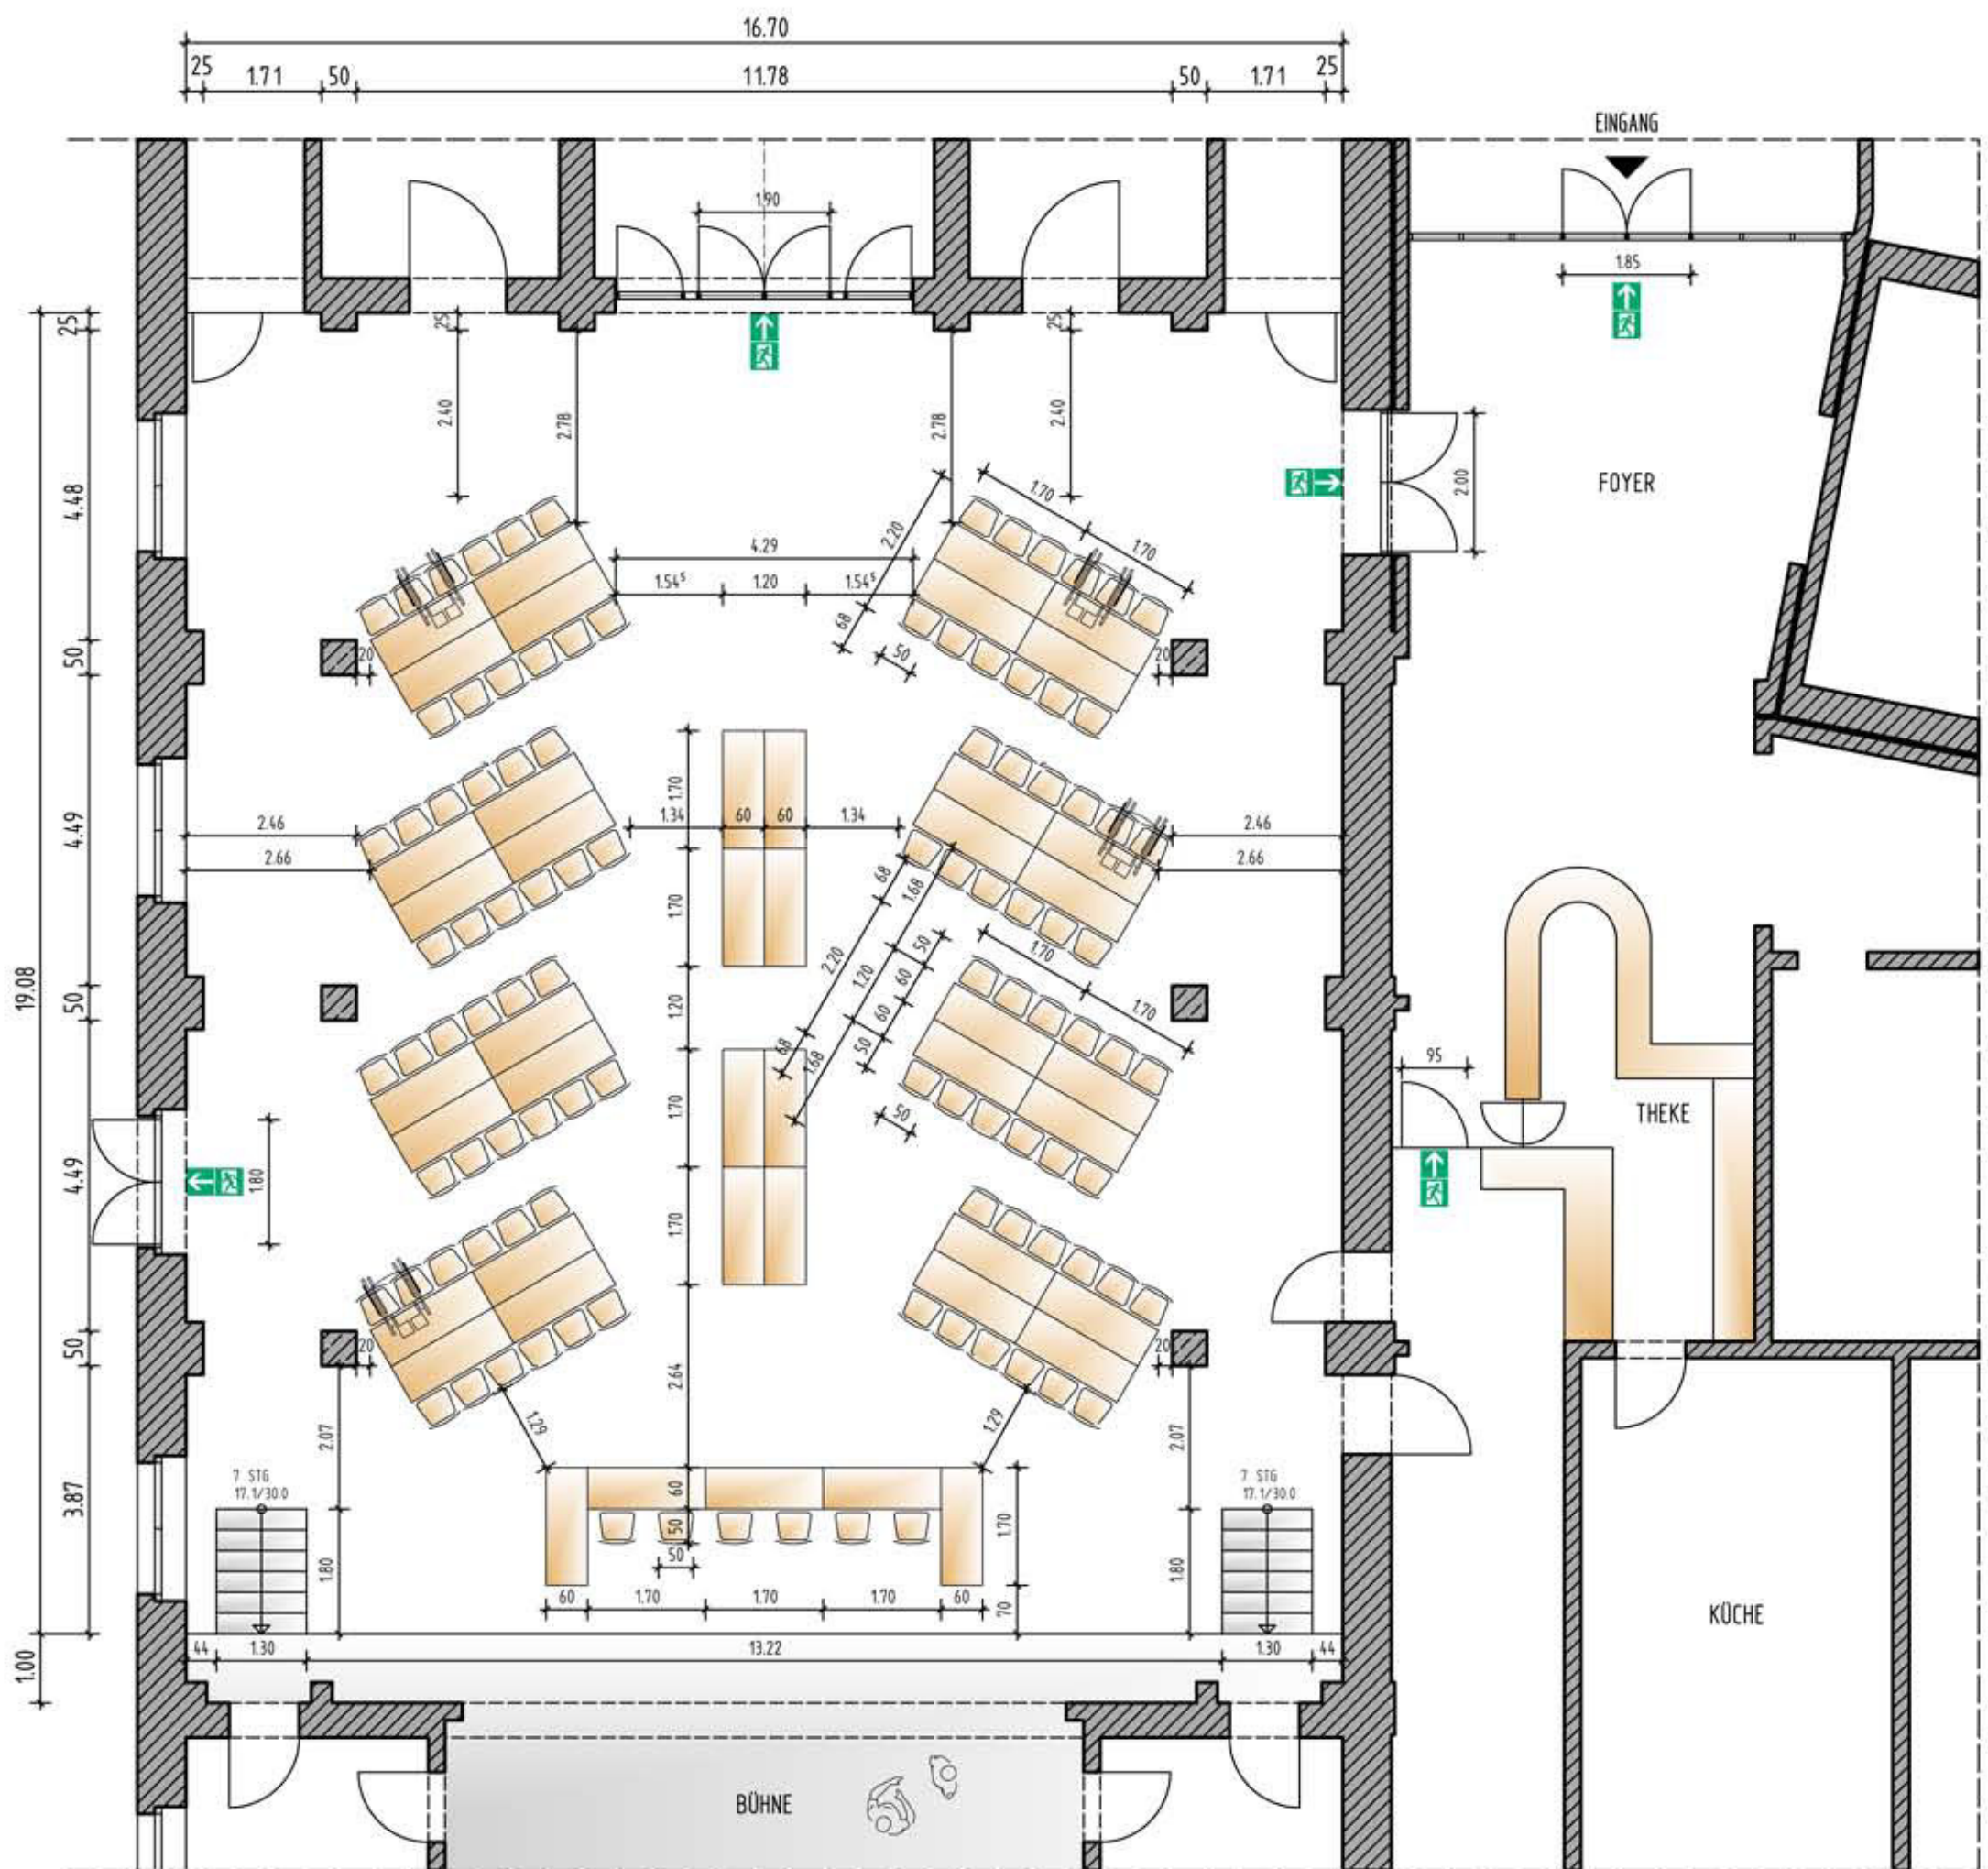

GRUNDRISS M 1:100 V.24

(Maße ohne Gewähr)

45 Tische, 170x60cm
102 Stühle

(bei Bedarf entfallen je Rollstuhl 2 Stühle)