



ERDGESCHOSS 1:250 1

OBERER RENNGRUND 34
 TEL. 07261 / 9168-0
 eMail:

74 889 SINSHEIM
 FAX 07261/ 9168-99
 info@zgb-bauen.de

Vorhaben- und Erschließungsplan
Umnutzung Gutshof zu Mitarbeiterwohnen
 76661 Philippsburg, Rheinschanz-Mittelhof
 FLST.NR.2179/1
 Architektin Tanja Welk, 23.03.2024

ZGB
 ZUKUNFT · GESTALTEN · BAUEN





OBERGESCHOSS 1:250 2

OBERER RENNGRUND 34
 TEL. 07261 / 9168-0
 eMail:

74 889 SINSHEIM
 FAX 07261/ 9168-99
 info@zgb-bauen.de

Vorhaben- und Erschließungsplan
Umnutzung Gutshof zu Mitarbeiterwohnen
 76661 Philippsburg, Rheinschanz-Mittelhof
 FLST.NR.2179/1
 Architektin Tanja Welk, 23.03.2024

ZGB
 ZUKUNFT · GESTALTEN · BAUEN





ANSICHT WESTEN



ANSICHT WESTEN 1:200 3


OBERER RENNGRUND 34
TEL. 07261 / 9168-0
eMail:

74 889 SINSHEIM
FAX 07261/ 9168-99
info@zgb-bauen.de

Vorhaben- und Erschließungsplan
Umnutzung Gutshof zu Mitarbeiterwohnen
76661 Philippsburg, Rheinschanz-Mittelhof
FLST.NR.2179/1
Architektin Tanja Welk, 23.03.2024

ZGB
ZUKUNFT · GESTALTEN · BAUEN



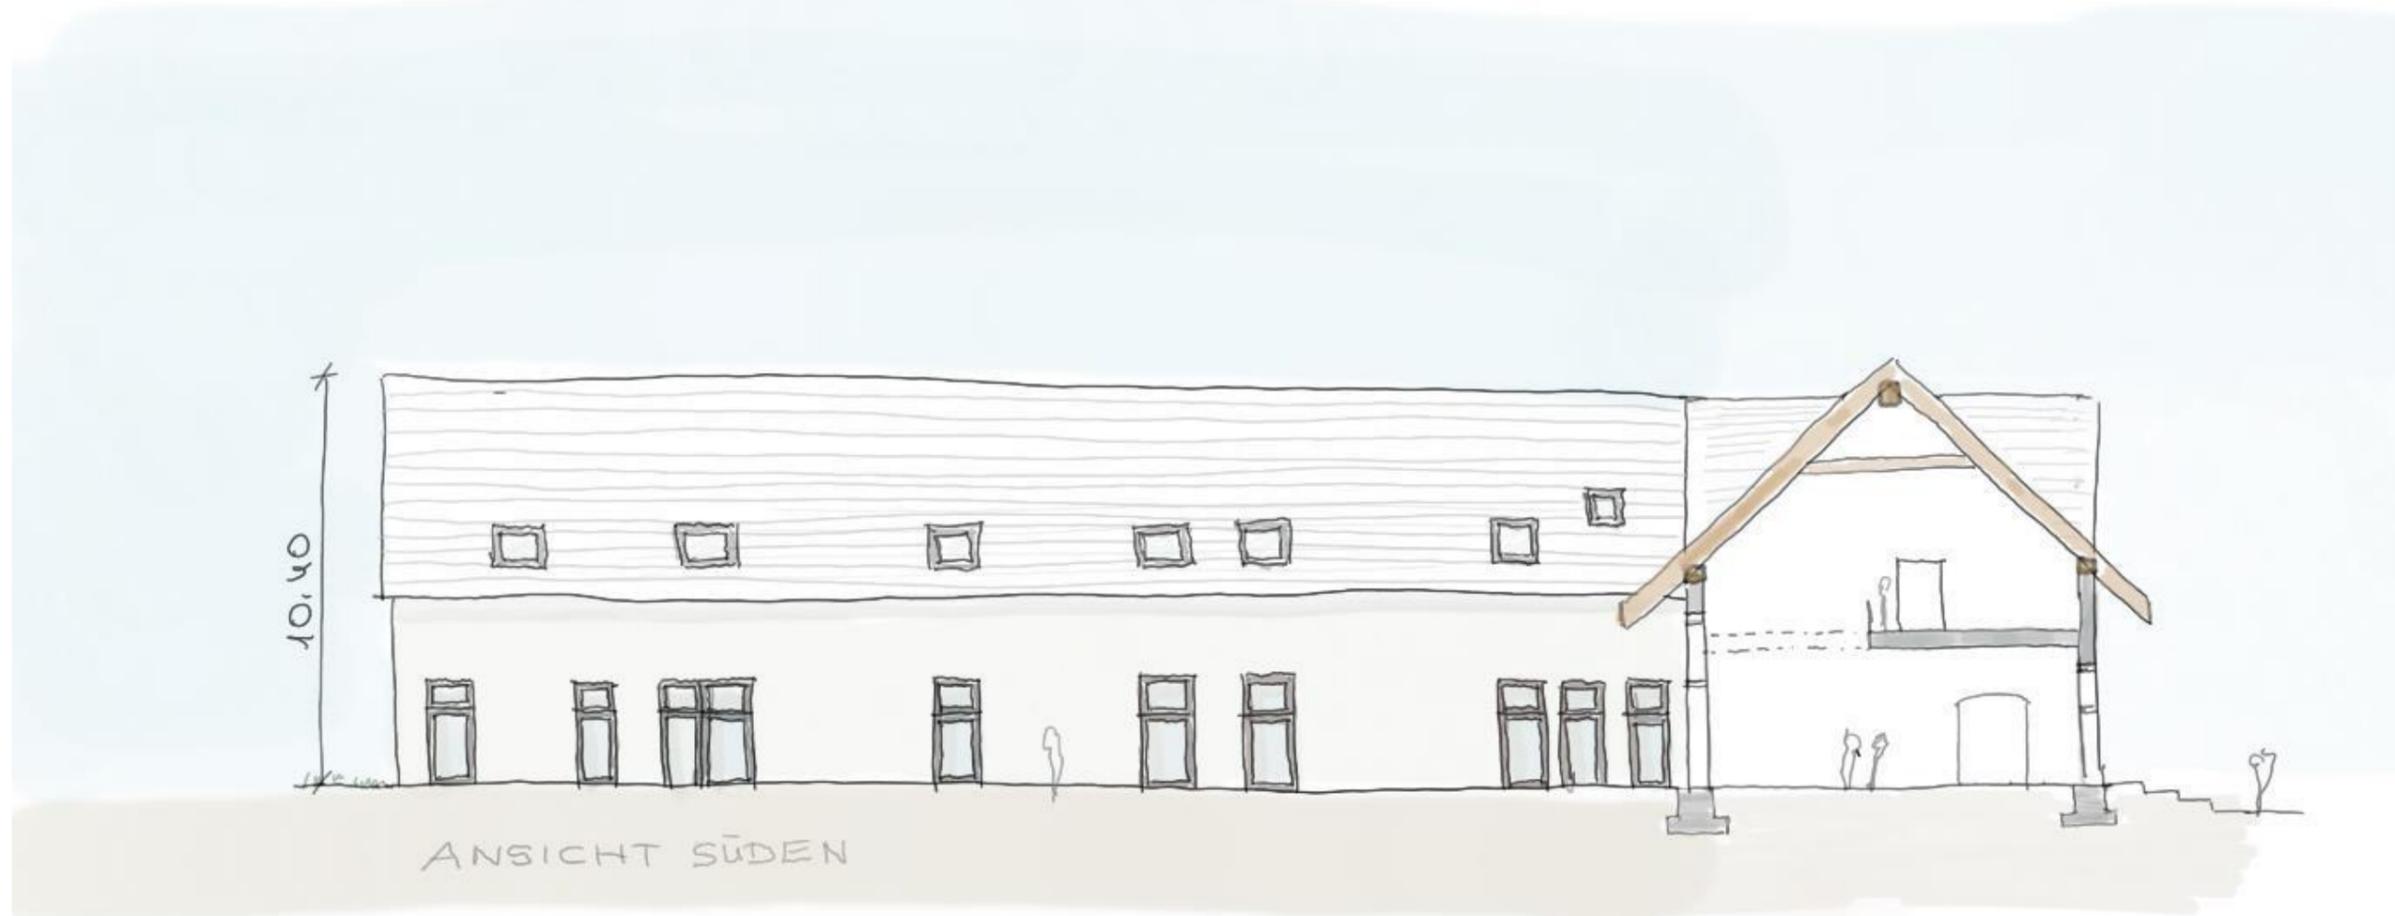

ANSICHT SÜDEN 1:200 4

OBERER RENNGRUND 34
 TEL. 07261 / 9168-0
 eMail:

74 889 SINSHEIM
 FAX 07261/ 9168-99
 info@zgb-bauen.de

Vorhaben- und Erschließungsplan
Umnutzung Gutshof zu Mitarbeiterwohnen
 76661 Philippsburg, Rheinschanz-Mittelhof
 FLST.NR.2179/1
 Architektin Tanja Welk, 23.03.2024

ZGB
 ZUKUNFT · GESTALTEN · BAUEN

