
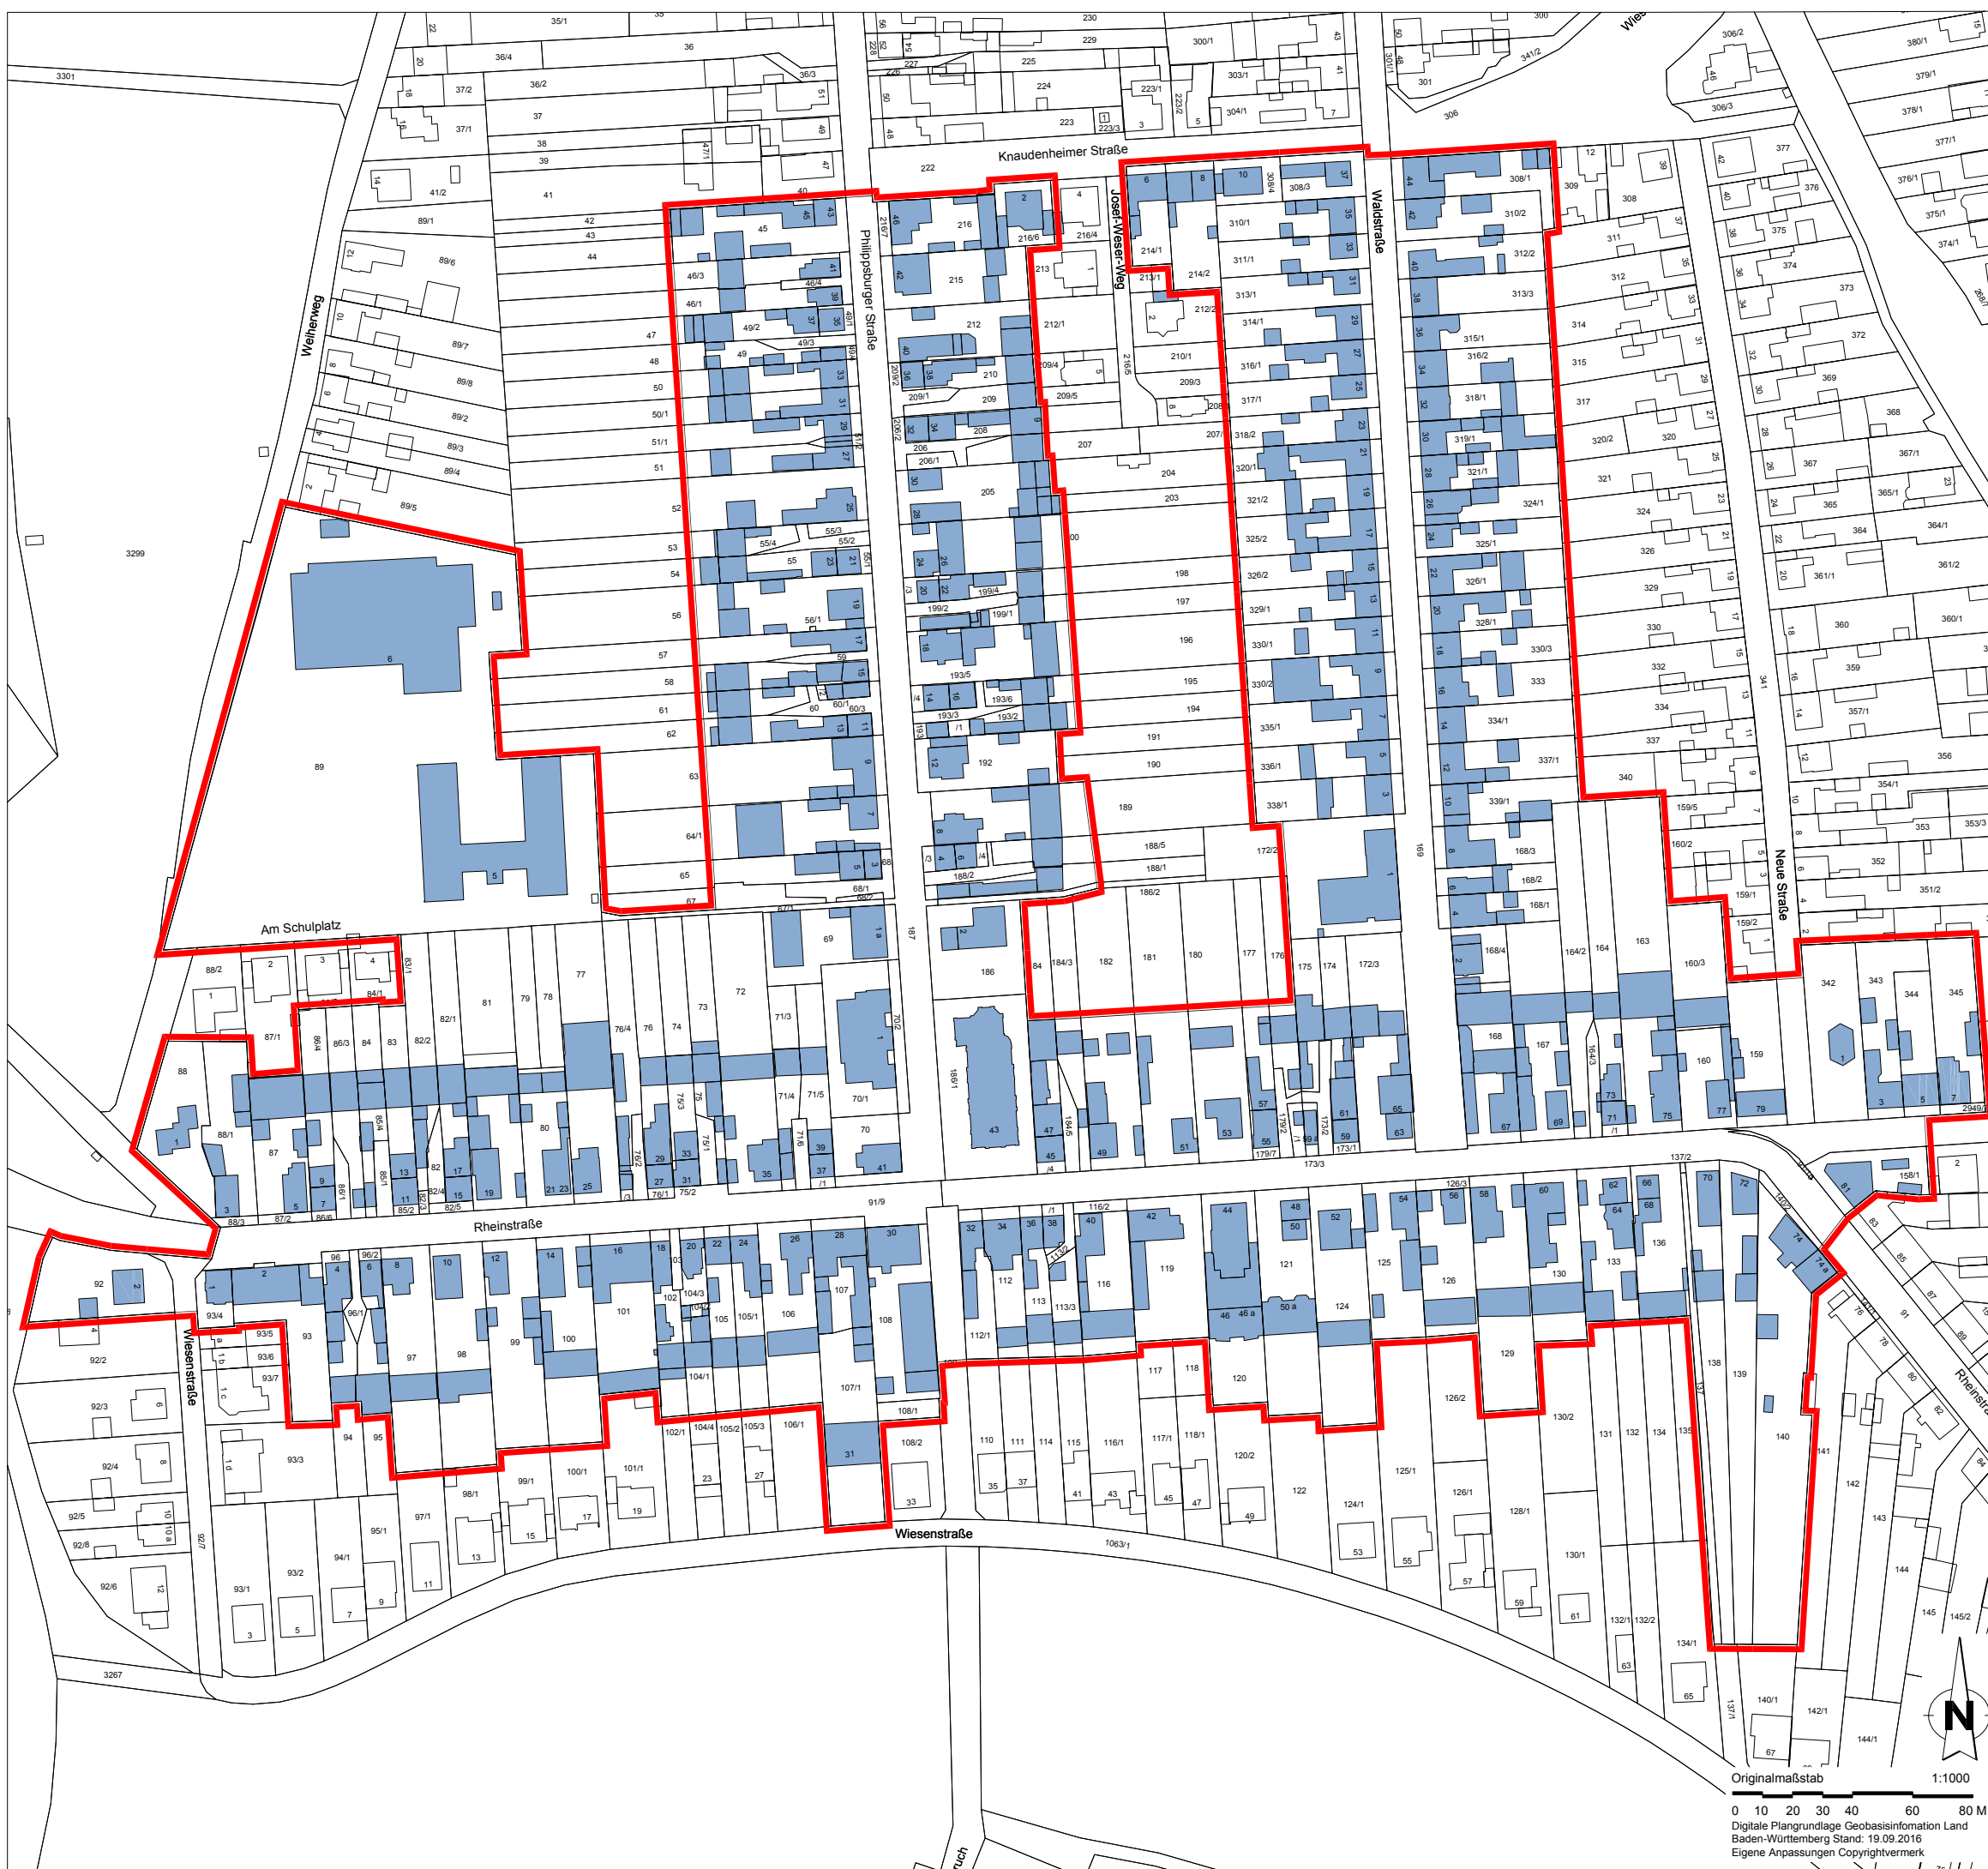


Abgrenzung

 Abgrenzung förmlich festgelegtes Sanierungsgebiet "Huttenheim", ca. 16,06 ha



Stadt Philippsburg

Städtebauliche Erneuerungsmaßnahme "Huttenheim"

FÖRMLICHE FESTLEGUNG



Originalmaßstab 1:1000

0 10 20 30 40 60 80 M
Digitale Plangrundlage Geobasisinformation Land Baden-Württemberg Stand: 19.09.2016
Eigene Anpassungen Copyrightvermerk

Hauptgeschäftsstelle
Stuttgart
Olgastraße 54
70182 Stuttgart

Projekt Nr. 84992
26.03.2019/pie